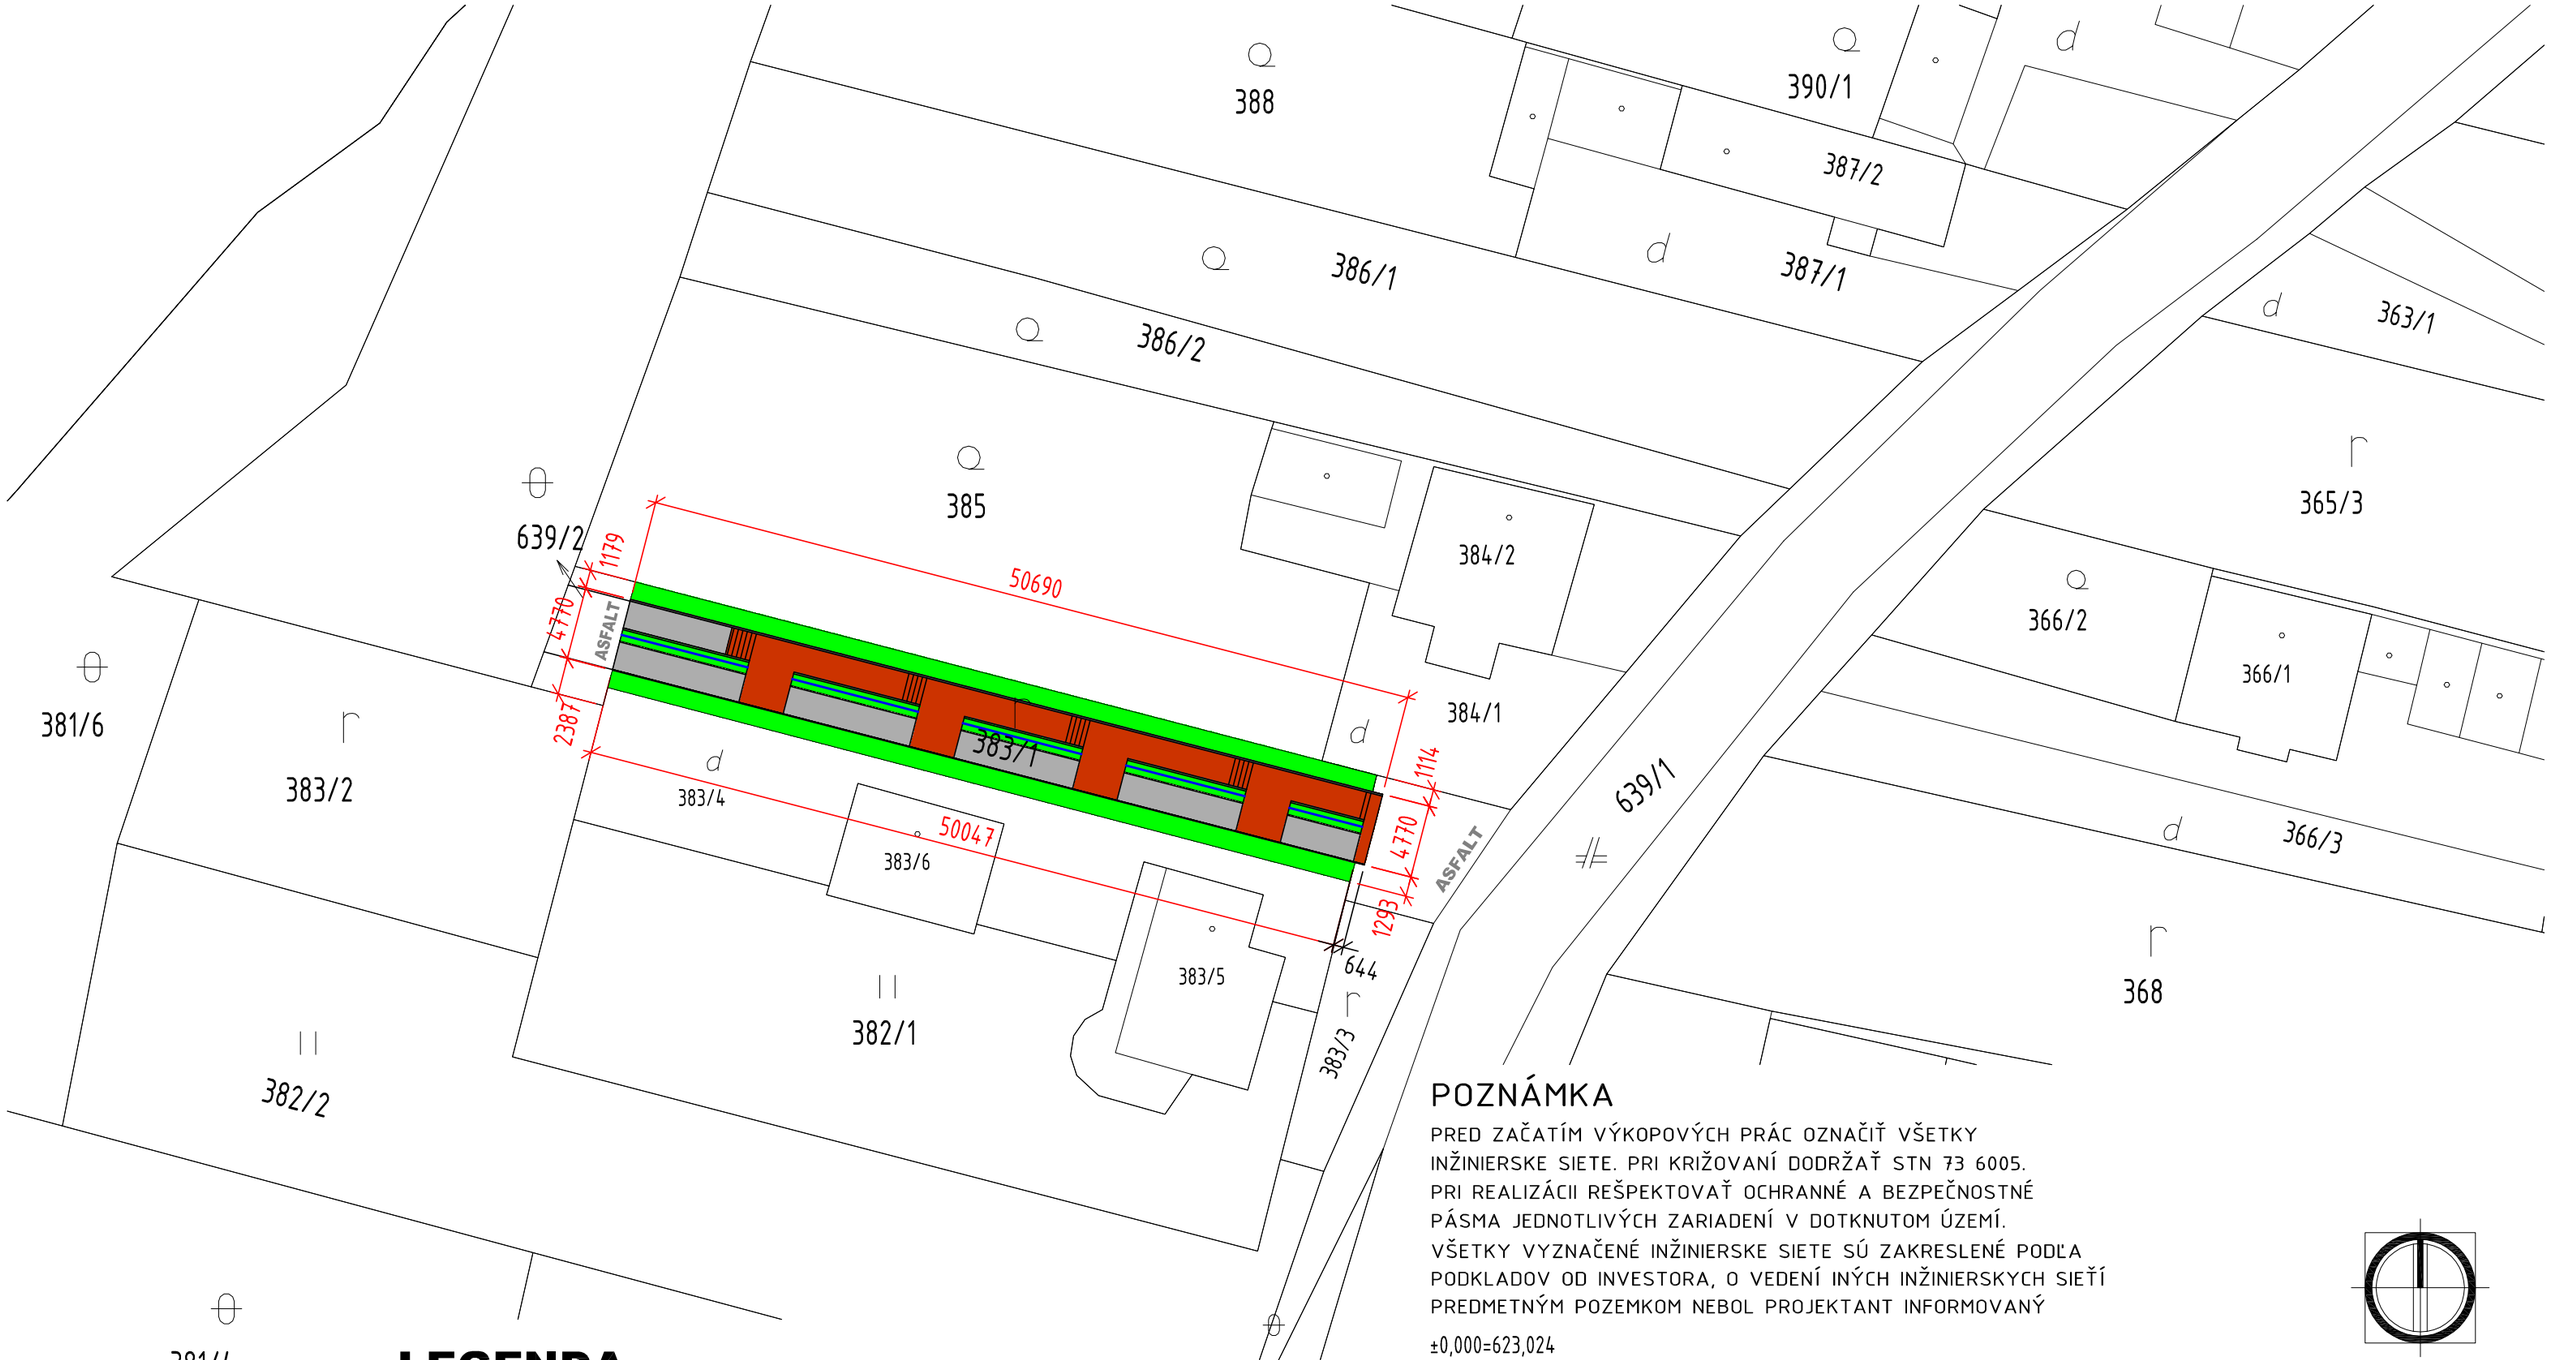

POZNÁMKA

PRED ZAČATÍM VÝKOPOVÝCH PRÁC OZNAČIŤ VŠETKY INŽINIERSKE SIETE. PRI KRIŽOVANÍ DODRŽAŤ STN 73 6005. PRI REALIZÁCII REŠPEKTOVAŤ OCHRANNÉ A BEZPEČNOSTNÉ PÁSMA JEDNOTLIVÝCH ZARIADENÍ V DOTKNUTOM ÚZEMÍ. VŠETKY VYZNAČENÉ INŽINIERSKE SIETE SÚ ZAKRESLENÉ PODĽA PODKLADOV OD INVESTORA, O VEDENÍ INÝCH INŽINIERSKYCH SIEŤÍ PREDMETNÝM POZEMKOM NEBOL PROJEKTANT INFORMOVANÝ

±0,000=623,024

LEGENDA

- PREMAC - Dlažba Klasiko - sivá, PLOCHA=85,6 m2
- PREMAC - Dlažba Klasiko - červená, PLOCHA=114,6 m2
- PREMAC - City palisády - sivá, DĹŽKA=130,02 bm
- PREMAC - Obrubníky parkové - sivá, DĹŽKA=130,02 bm
- TRÁVNIK, PLOCHA=148,71 m2
- OCEĽOVÉ ZÁBRADLIE, DĹŽKA=38,07 bm

Zodpovedný projektant	Vypracoval	Kreslil
Peter KUPČO	Peter KUPČO	Peter KUPČO

Miesto stavby: k.ú. Ľubeľa, KN-C 383/1, 639/2, okr. Liptovský Mikuláš

Investor: Obec Ľubeľa, Ľubeľa 346, 032 14 Ľubeľa

Akcia:

Zlepšenie vzhľadu obce - tvorba pešej zóny v obci Ľubeľa

Formát:	2xA4
Stupeň:	SP
Dátum:	11/2018
Zákazkové číslo:	
Sada č.	

Objekt	SO 01 PEŠIA ZÓNA
Profesia	111 – ARCHITEKTÚRA
Obsah	SITUÁCIA

Mierka: **1:400**

Výkres číslo: **1.**