
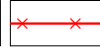





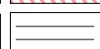
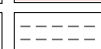
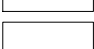
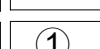
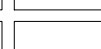


ÚZEMNÝ PLÁN OBCE
L' U B E Ľ A
zmeny a doplnky č.2

legenda ZaD č.2



stav	návrh	výhľad	
			NAVRHOVANÁ HRANICA ZASTAVANÉHO ÚZEMIA
			PLOCHY RODINNÝCH DOMOV
			MIESTNE OBSLUŽNÉ KOMUNIKÁCIE
			OZNAČENIE NAVRHOVANEJ LOKALITY ZAD Č.2

ZOZNAM REGULATÍVOV FUNKČNÝCH PLÔCH
R1 PLOCHY BÝVANIA


ZOZNAM VEREJNOPROSPEŠNÝCH STAVIEB


VPS 1. STAVBY DOPRAVY
1.5 VYBUDOVANIE A REKONŠTRUKCIA SIETE OBSLUŽNÝCH A PRÍSTUP. KOMUNIKÁCIÍ
1.6 SIEŤ VEREJNÝCH PEŠÍCH KOMUNIKÁCIÍ

VPS 2. STAVBY TECHNICKEJ INFRAŠTRUKTÚRY
2.1 ROZŠÍRENIE VODOJEMU A ROZŠÍRENIE SPOTREBNEJ VODOVODNEJ SIETE
2.2 VYBUDOVANIE SPLAŠKOVEJ KANALIZÁCIE V OBCI A ČOV
2.3. TRAFOSTANICA 22/0,4 KV
2.4 TELEKOMUNIKAČNÁ SIEŤ

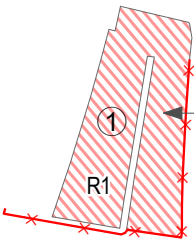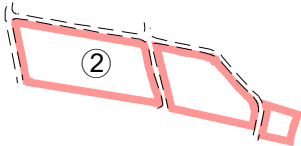

VPS 1.5, 1.6, 2.1, 2.2, 2.3, 2.4

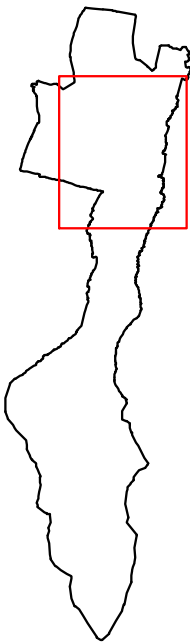

<div>ING.ARCH. VIKTOR MALINOVSKÝ Rázusova 44, 040 01 Košice mobil: 0905 435 705 e-mail: malinovskiy@malinovskiy.sk www.malinovskiy.sk</div> <div></div>	objednávateľ:	Obec L'UBEL'A
	spracovateľ:	ing.arch. Viktor Malinovský
	obsah výkresu:	KOMPLEXNÝ VÝKRES PRIESTOROVÉHO USPORIADANIA A FUNKČNÉHO VYUŽÍVANIA ÚZEMIA S VYZNAČENOU ZÁVÄZNOU ČASŤOU RIEŠENIA A VPS
	názov akcie:	ÚZEMNÝ PLÁN OBCE L'UBEL'A ZMENY A DOPLNKY č.2
	mierka 1:10 000	dátum: marec 2022

č.výkresu
2