


ÚZEMNÝ PLÁN OBCE L U B E Ľ A

zmeny a doplnky č.2

legenda ZaD č.2

stav	návrh	
		NAVRHOVANÁ HRANICA ZASTAVANÉHO ÚZEMIA
		MIESTNE OBSLUŽNÉ KOMUNIKÁCIE
		ZASTAVANÉ PLOCHY
		OZNAČENIE NAVRHOVANEJ LOKALITY

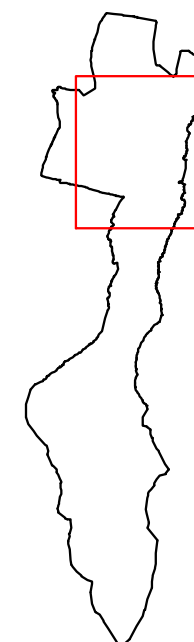

<div>ING.ARCH. VIKTOR MALINOVSKÝ Rázusova 44, 040 01 Košice mobil: 0905 435 705 e-mail: malinovskiy@malinovskiy.sk www.malinovskiy.sk</div> <div></div>	objednávateľ:	Obec LUBEĽA
	spracovateľ:	ing.arch. Viktor Malinovský
	obsah výkresu:	VÝKRES OCHRANY PRÍRODY A KRAJINY VRÁTANE PRVKOV ÚZEMNÉHO SYSTÉMU EKOLOGICKEJ STABILITY
	názov akcie:	ÚZEMNÝ PLÁN OBCE LUBEĽA ZMENY A DOPLNKY č.2
	mierka 1:10 000	dátum: marec 2022

č.výkresu
6