
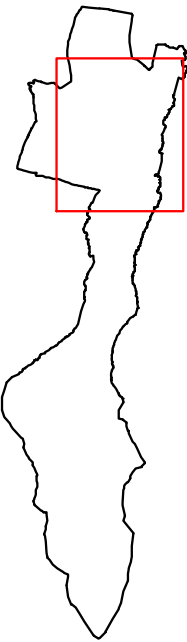


ÚZEMNÝ PLÁN OBCE  
L U B E Ľ A  
zmeny a doplnky č.2

legenda ZaD č.2

stav	návrh	
<div></div>	<div></div>	ORNÁ PÔDA
<div></div>	<div></div>	LOKALITA NAVRHNUTÁ NA ZÁBER PP
<div></div>	<div></div>	LOKALITA S UDELENÝM SÚHLASOM NA ZÁBER PP/ ZMENA FUNKČNÉHO VYUŽITIA
<div></div>	<div>20</div>	PORADOVÉ ČÍSLO LOKALITY
<div></div>	<div>RD</div>	RODINNÉ DOMY
<div></div>	<div>D</div>	DOPRAVA
<div></div>	<div>OP</div>	ORNÁ PÔDA

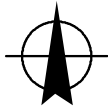

<div>ING.ARCH. VIKTOR MALINOVSKÝ Rázusova 44, 040 01 Košice mobil: 0905 435 705 e-mail: malinovskiy@malinovskiy.sk www.malinovskiy.sk</div> <div></div>	objednávateľ:	Obec LUBEĽA
	spracovateľ:	ing.arch. Viktor Malinovský
	obsah výkresu:	VYHODNOTENIE DÔSLEDKOV NAVRHOVANÉHO STAVEBNÉHO ROZVOJA A INÝCH ZÁMEROV NA POĽNOHOSPODÁRSKEJ PÔDE
	názov akcie:	ÚZEMNÝ PLÁN OBCE LUBEĽA ZMENY A DOPLNKY č.2
	mierka 1:10 000	dátum: marec 2022

č. výkresu  
5