
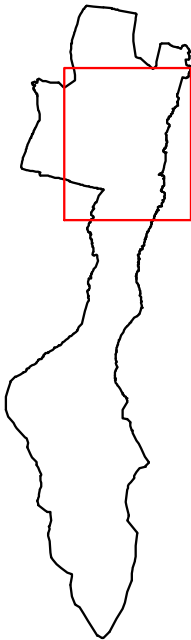
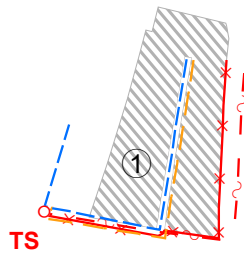



ÚZEMNÝ PLÁN OBCE
L U B E Ľ A
zmeny a doplnky č.2

legenda ZaD č.2

stav	návrh	výhľad	
			NAVRHOVANÁ HRANICA ZASTAVANÉHO ÚZEMIA
			KANALIZAČNÁ SIEŤ
			VODOVODNÁ SIEŤ
			KÁBLOVÉ VEDENIE VN 22 KV
			TRAFOSTANICA 22/0,4 KV
			ZASTAVANÉ PLOCHY
			OZNAČENIE NAVRHOVANEJ LOKALITY

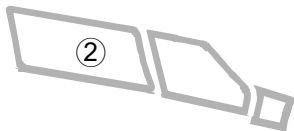

ING.ARCH. VIKTOR MALINOVSKÝ Rázusova 44, 040 01 Košice mobil: 0905 435 705 e-mail: malinovskiy@malinovskiy.sk www.malinovskiy.sk	objednávateľ:	Obec LUBEĽA
	spracovateľ:	ing.arch. Viktor Malinovský
	obsah výkresu:	VÝKRES RIEŠENIA VEREJNÉHO TECHNICKÉHO VYBAVENIA
	názov akcie:	ÚZEMNÝ PLÁN OBCE LUBEĽA ZMENY A DOPLNKY č.2
mierka 1:10 000		dátum: marec 2022

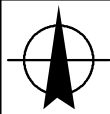

č.výkresu

4