


# ÚZEMNÝ PLÁN OBCE L' U B E Ľ A

zmeny a doplnky č.2

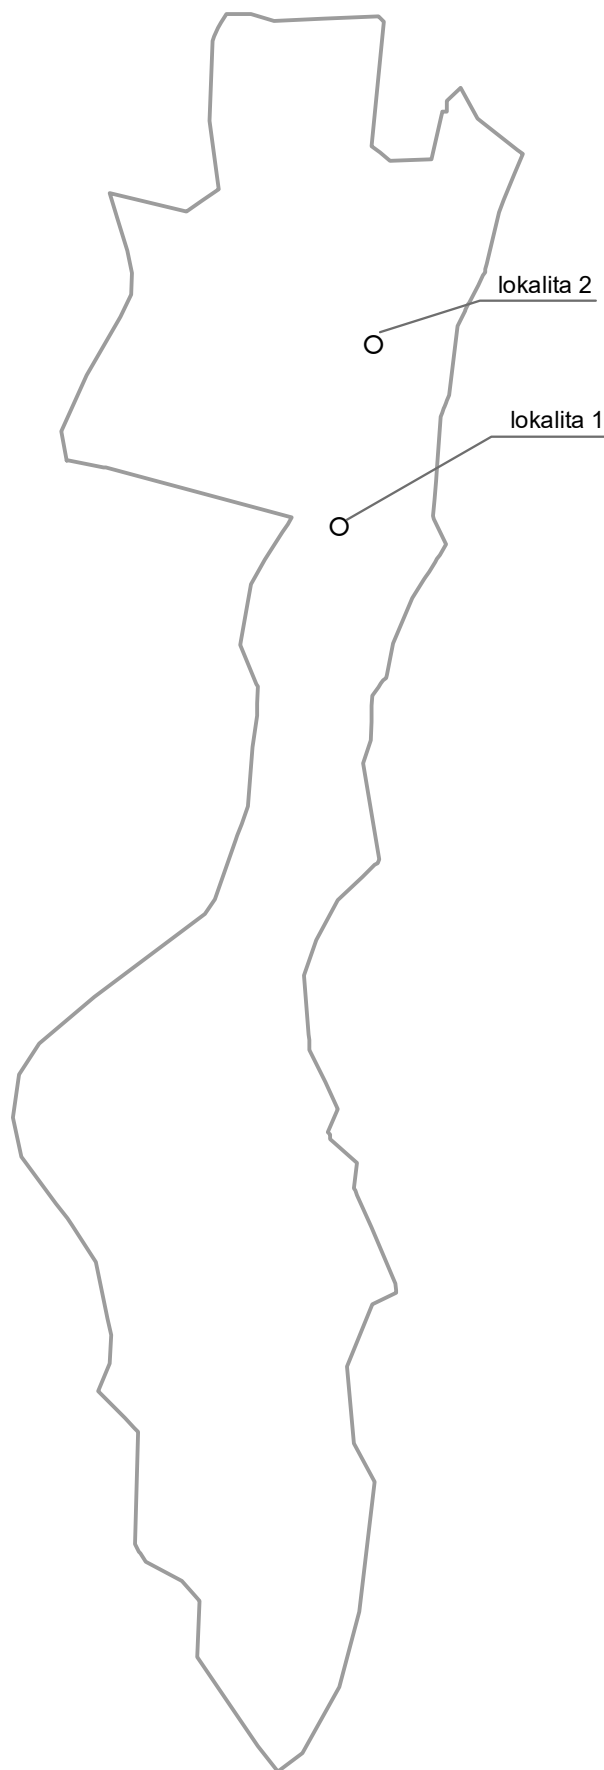

#### LEGENDA ZAD Č.2

stav	návrh	
		HRANICA RIEŠENÉHO ÚZEMIA OBCE L'UBEL'A
		LOKALITA ZAD Č.2

<div>ING.ARCH. VIKTOR MALINOVSKÝ Rázusova 44, 040 01 Košice mobil: 0905 435 705 e-mail: malinovsky@malinovsky.sk www.malinovsky.sk</div> <div></div>	objednávateľ:	Obec L'UBEL'A
	spracovateľ:	ing.arch. Viktor Malinovský
	obsah výkresu:	ŠIRŠIE VZŤAHY
	názov akcie:	ÚZEMNÝ PLÁN OBCE L'UBEL'A ZMENY A DOPLNKY č.2
<div>č.výkresu <b>1</b></div>	mierka 1:50 000	dátum: marec 2022