
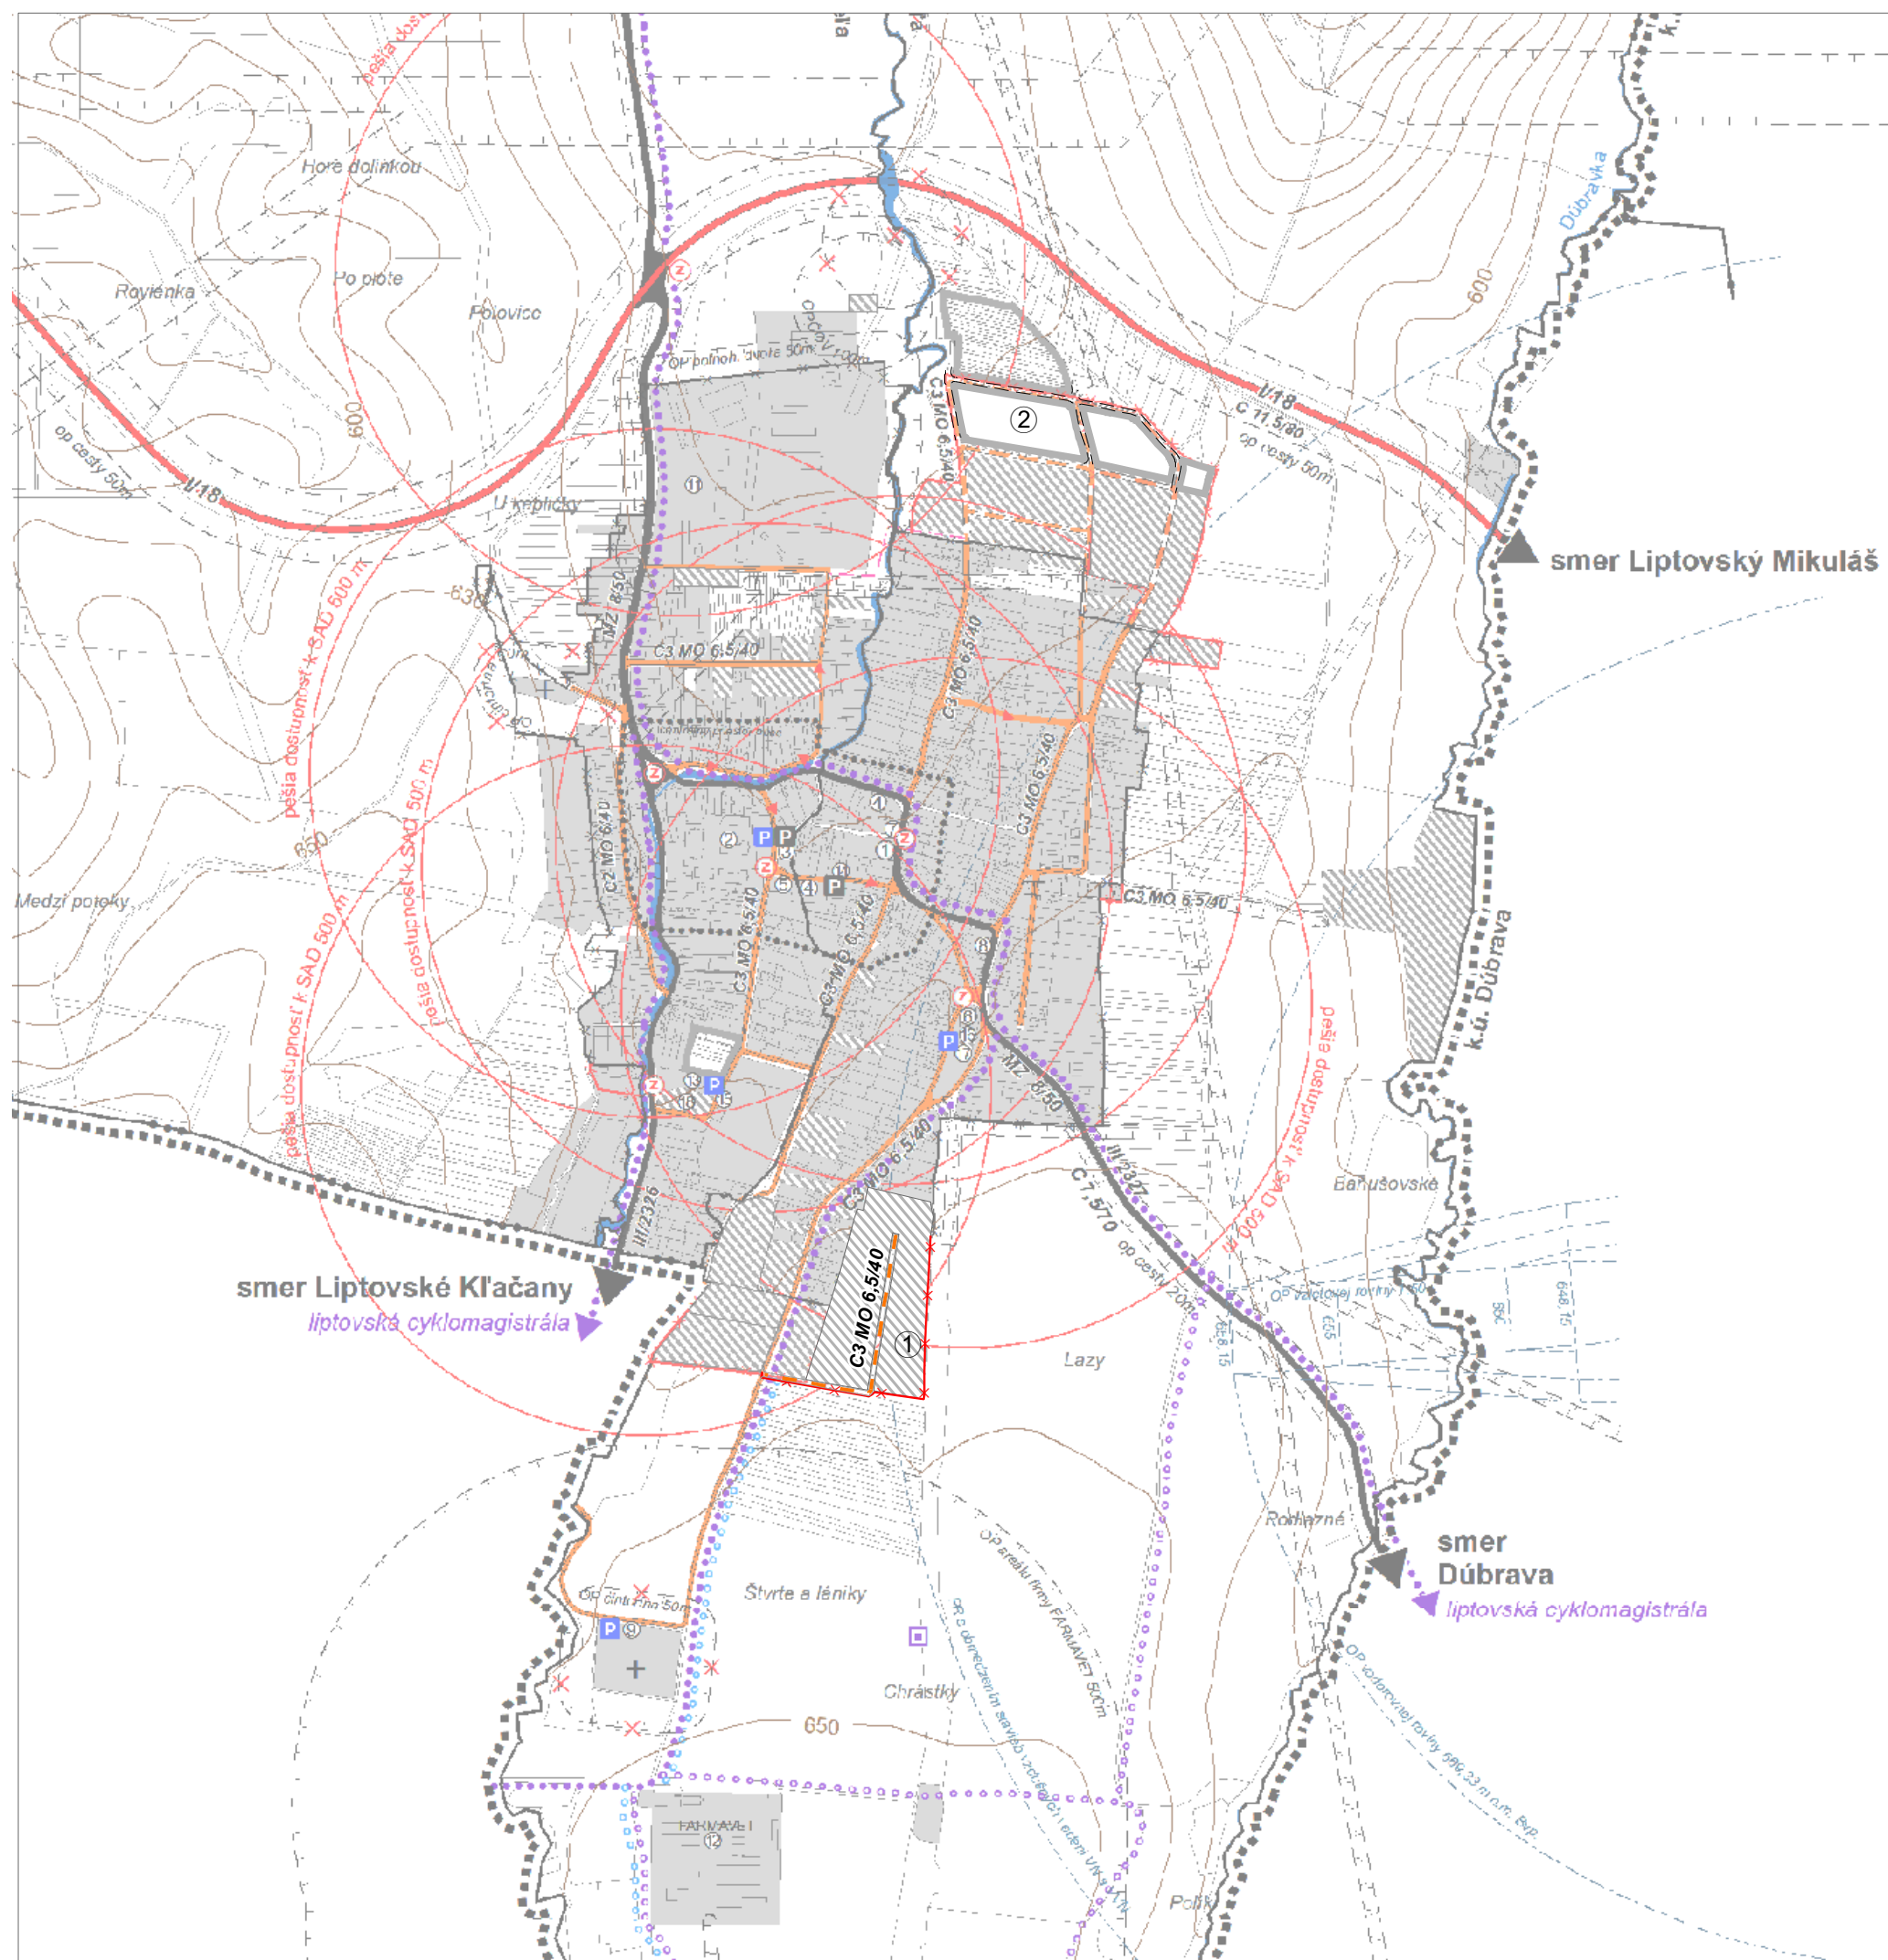


# ÚZEMNÝ PLÁN OBCE L' U B E Ľ A

zmeny a doplnky č.2

## legenda ZaD č.2

stav	návrh	výhľad	
			NAVRHOVANÁ HRANICA ZASTAVANÉHO ÚZEMIA
			MIESTNE OBSLUŽNÉ KOMUNIKÁCIE
			ZASTAVANÉ PLOCHY
			OZNAČENIE NAVRHOVANEJ LOKALITY

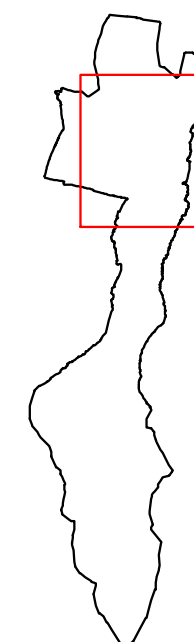

ING.ARCH. VIKTOR MALINOVSKÝ Rázusova 44, 040 01 Košice mobil: 0905 435 705 e-mail: malinovskiy@malinovskiy.sk www.malinovskiy.sk	objednávateľ:	Obec L'UBEL'A
	spracovateľ:	ing.arch. Viktor Malinovský
	obsah výkresu:	VÝKRES RIEŠENIA VEREJNÉHO DOPRAVNÉHO VYBAVENIA
	názov akcie:	ÚZEMNÝ PLÁN OBCE L'UBEL'A ZMENY A DOPLNKY č.2
	č.výkresu	3
	mierka 1:10 000	dátum: marec 2022