

# ÚZEMNÝ PLÁN OBCE L' U B E Ľ A

zmeny a doplnky č.2

## legenda ZaD č.2

stav	návrh	výhľad	
			NAVRHOVANÁ HRANICA ZASTAVANÉHO ÚZEMIA
			PLOCHY RODINNÝCH DOMOV
			MIESTNE OBSLUŽNÉ KOMUNIKÁCIE
			OZNAČENIE NAVRHOVANEJ LOKALITY ZAD Č.2

## ZOZNAM REGULATÍVOV FUNKČNÝCH PLÔCH

### R1 PLOCHY BÝVANIA



## ZOZNAM VEREJNOPROSPEŠNÝCH STAVIEB

### VPS 1. STAVBY DOPRAVY


- 1.5 VYBUDOVANIE A REKONŠTRUKCIA SIETE OBSLUŽNÝCH A PRÍSTUP. KOMUNIKÁCIÍ
- 1.6 SIEŤ VEREJNÝCH PEŠÍCH KOMUNIKÁCIÍ

### VPS 2. STAVBY TECHNICKEJ INFRAŠTRUKTÚRY

- 2.1 ROZŠÍRENIE VODOJEMU A ROZŠÍRENIE SPOTREBNEJ VODOVODNEJ SIETE
- 2.2 VYBUDOVANIE SPLAŠKOVEJ KANALIZÁCIE V OBCI A ČOV
- 2.3. TRAFOSTANICA 22/0,4 KV
- 2.4 TELEKOMUNIKAČNÁ SIEŤ

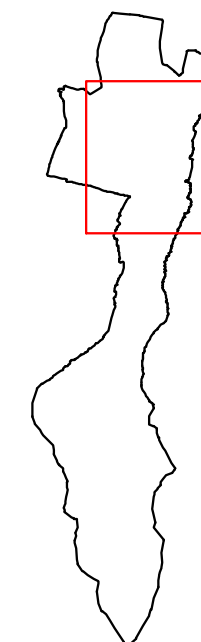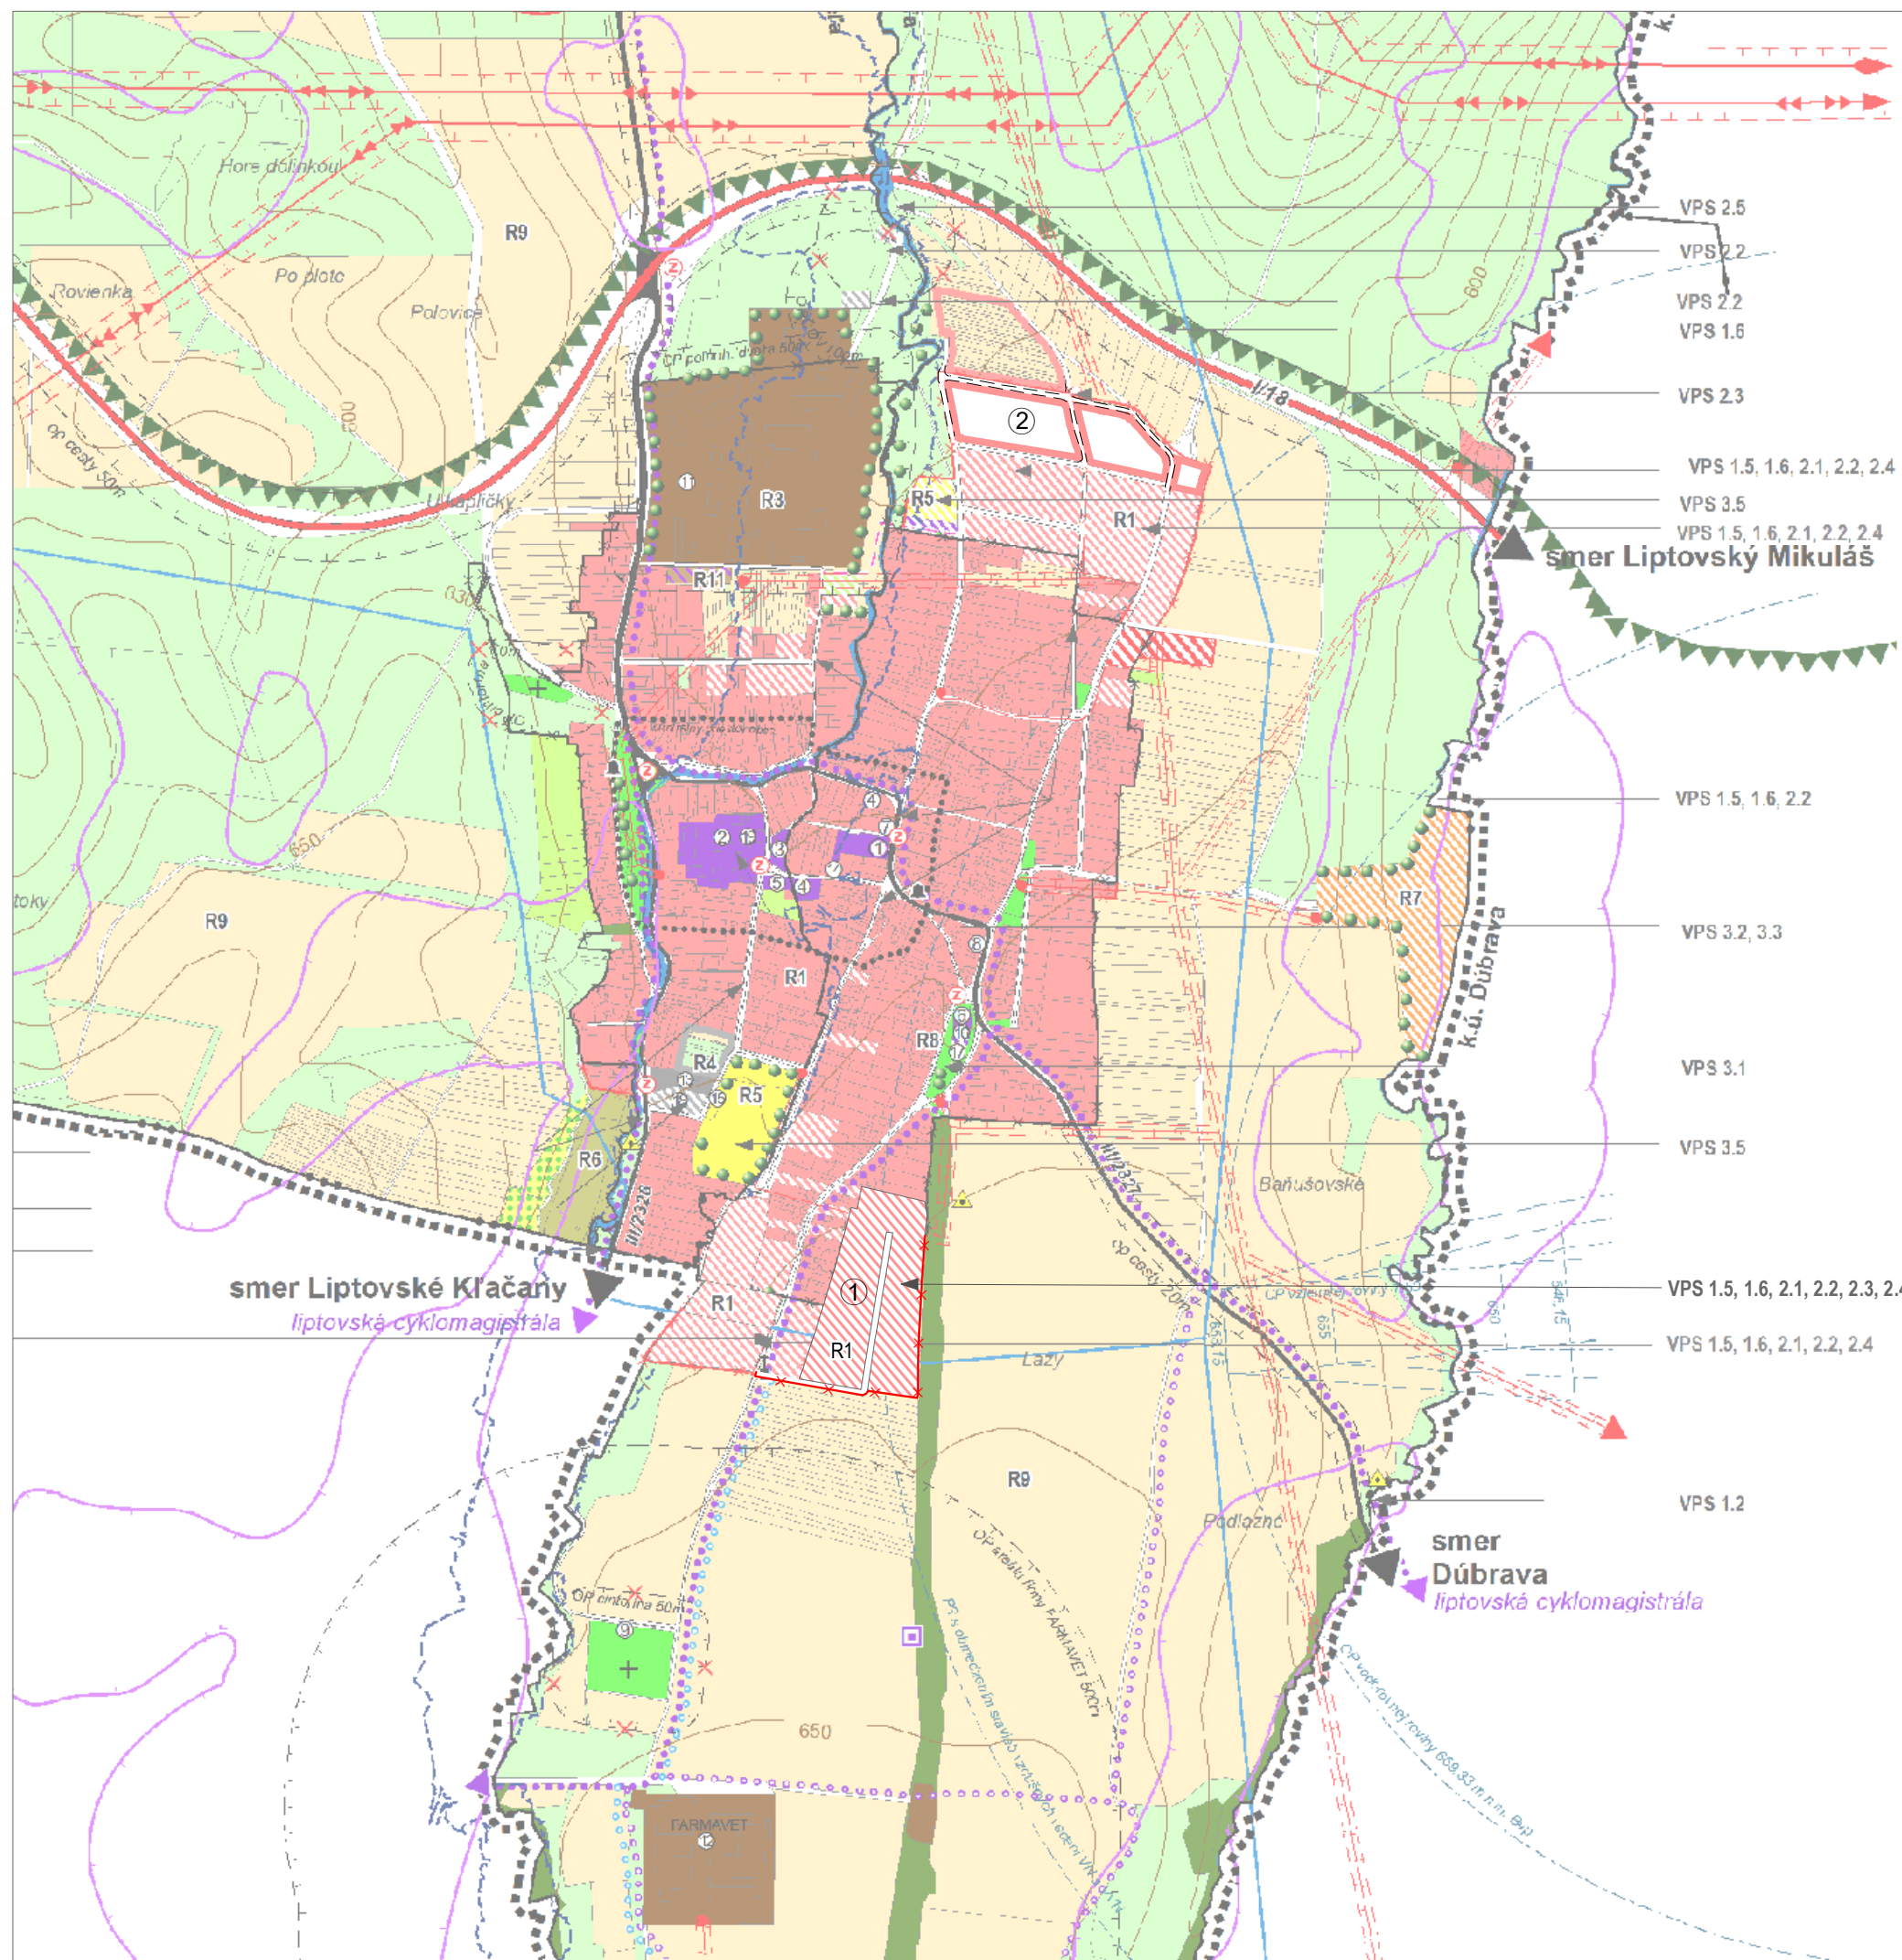

ING.ARCH. VIKTOR MALINOVSKÝ Rázusova 44, 040 01 Košice mobil: 0905 435 705 e-mail: malinovskiy@malinovskiy.sk www.malinovskiy.sk	objednávateľ: Obec L'UBEL'A
	spracovateľ: ing.arch. Viktor Malinovský
	obsah výkresu: KOMPLEXNÝ VÝKRES PRIESTOROVÉHO USPORIADANIA A FUNKČNÉHO VYUŽÍVANIA ÚZEMIA S VYZNAČENOU ZÁVÄZNOU ČASŤOU RIEŠENIA A VPS
	názov akcie: ÚZEMNÝ PLÁN OBCE L'UBEL'A ZMENY A DOPLNKY č.2
	mierka 1:10 000 dátum: marec 2022

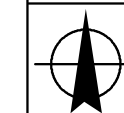

č.výkresu  
**2**