


ÚZEMNÝ PLÁN OBCE LUBELA


zmeny a doplnky č.2

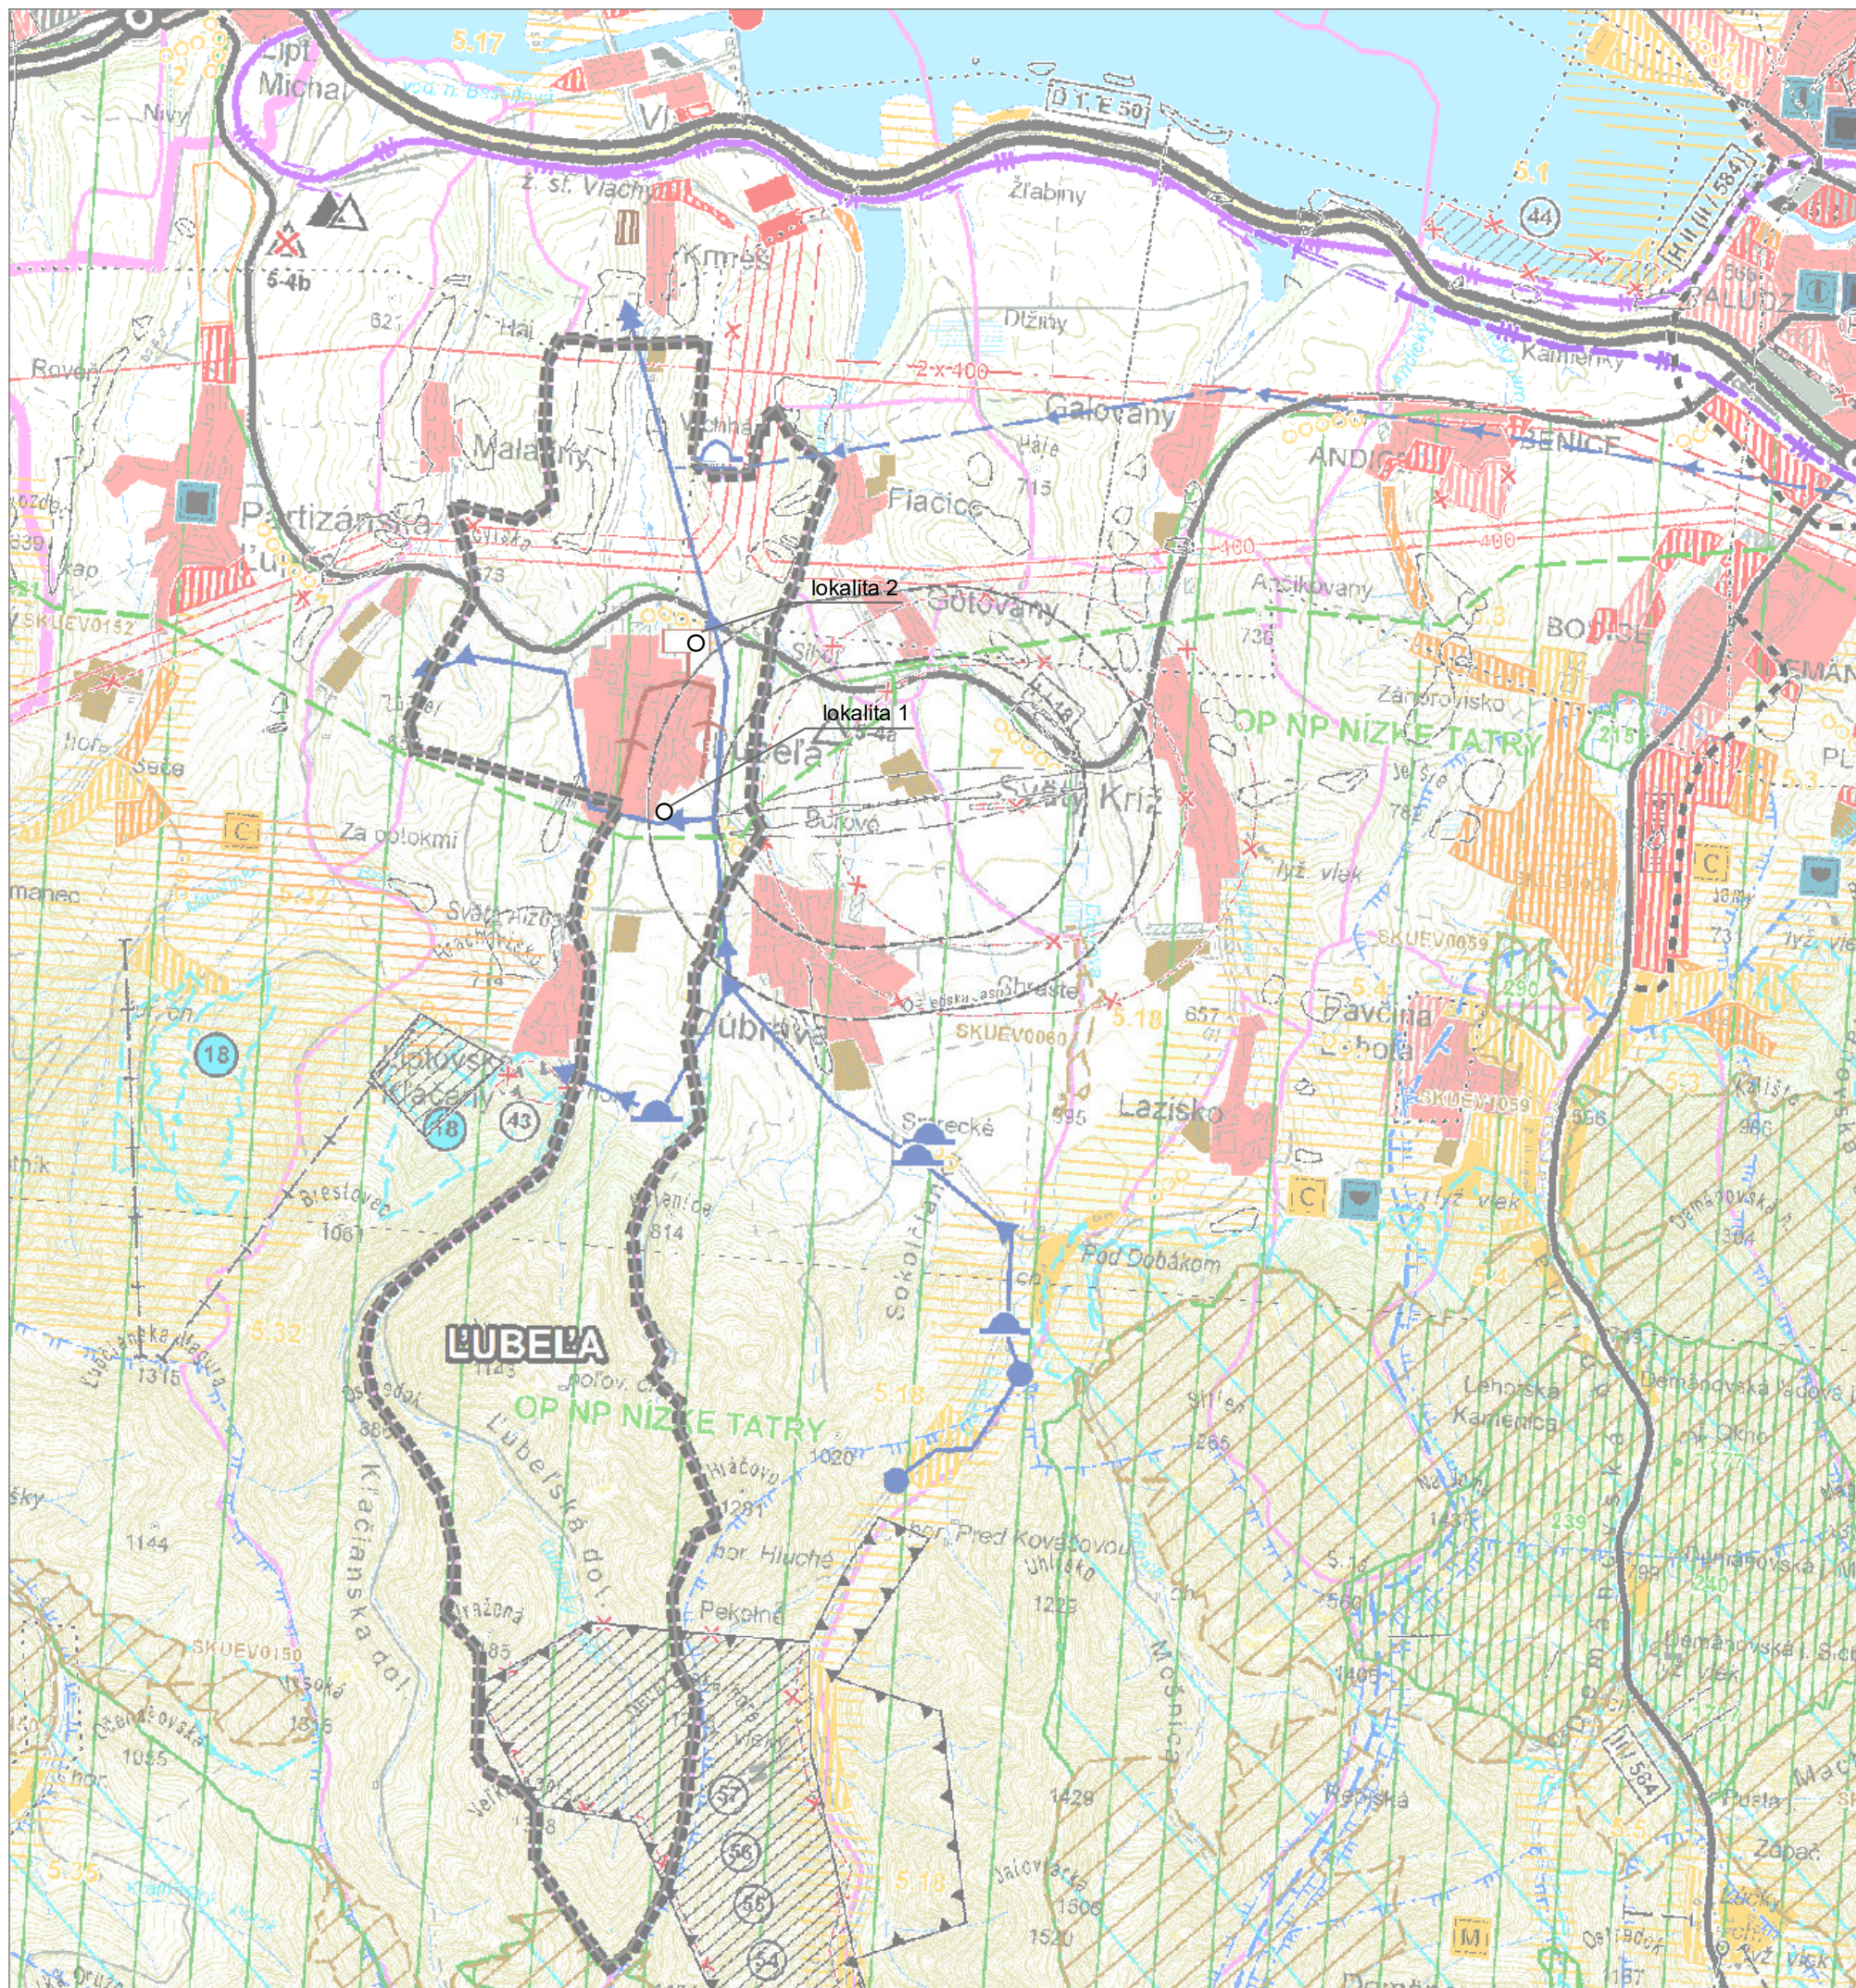

LEGENDA ZAD Č.2

stav	návrh
	HRANICA RIEŠENÉHO ÚZEMIA OBCE LUBELA
	LOKALITA ZAD Č.2

ING.ARCH. VIKTOR MALINOVSKÝ
Rázusova 44, 040 01 Košice
mobil: 0905 435 705
e-mail: malinovskymalinovskysk
www.malinovskysk

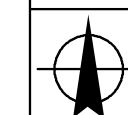

č.výkresu
1

objednávateľ:	Obec LUBELA
spracovateľ:	ing.arch. Viktor Malinovský
obsah výkresu:	ŠIRŠIE VZŤAHY
názov akcie:	ÚZEMNÝ PLÁN OBCE LUBELA ZMENY A DOPLNKY Č.2
mierka 1:50 000	dátum: marec 2022