


# ÚZEMNÝ PLÁN OBCE L U B E Ľ A

zmeny a doplnky č.2

legenda ZaD č.2

stav	návrh	výhľad	
			NAVRHOVANÁ HRANICA ZASTAVANÉHO ÚZEMIA
			KANALIZAČNÁ SIEŤ
			VODOVODNÁ SIEŤ
			KÁBLOVÉ VEDENIE VN 22 KV
			TRAFOSTANICA 22/0,4 KV
			ZASTAVANÉ PLOCHY
			OZNAČENIE NAVRHOVANEJ LOKALITY

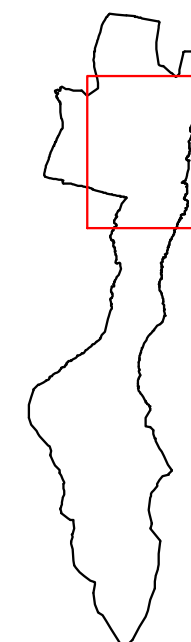

 č. výkresu <b>4</b>	objednávateľ:	Obec LUBEĽA
	spracovateľ:	ing.arch. Viktor Malinovský
	obsah výkresu:	VÝKRES RIEŠENIA VEREJNÉHO TECHNICKÉHO VYBAVENIA
	názov akcie:	ÚZEMNÝ PLÁN OBCE LUBEĽA ZMENY A DOPLNKY č.2
	mierka 1:10 000	dátum: marec 2022