
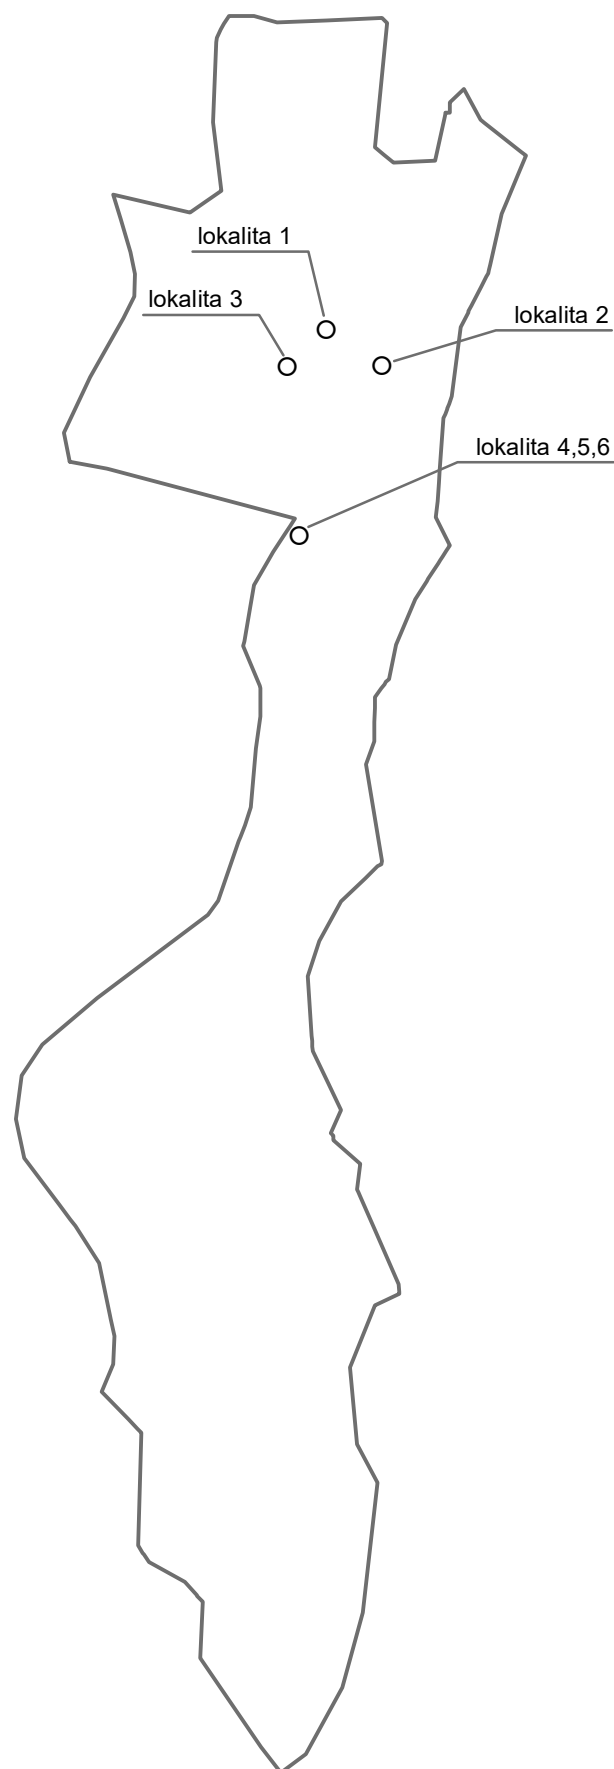
 



ÚZEMNÝ PLÁN OBCE ĽUBELÁ

zmeny a doplnky č.1

 

legenda ZaD č.1

stav	návrh
	HRANICA OBCE ĽUBELÁ
	LOKALITY ZAD Č.1
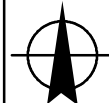
<div>ING.ARCH. VIKTOR MALINOVSKÝ Rázusova 44, 040 01 Košice tel/fax: 055/62 333 80 mobil: 0905 435 705 e-mail: vmalinovsky@stonline.sk www.malinovsky.sk</div> <div></div>	objednávateľ:	Obec ĽUBELÁ
	spracovateľ:	ing.arch. Viktor Malinovský
	obsah výkresu:	ŠIRŠIE VZŤAHY
	názov akcie:	ÚZEMNÝ PLÁN OBCE ĽUBELÁ ZMENY A DOPLNKY č.1
	mierka 1:50 000	dátum: marec 2020

č.výkresu
1