



 

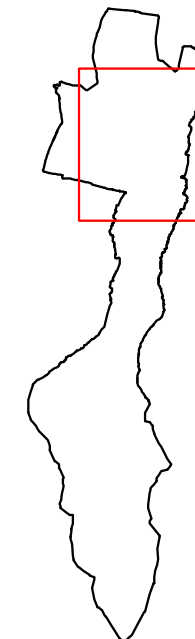



ÚZEMNÝ PLÁN OBCE ĽUBĽA

zmeny a doplnky č.1

legenda ZaD č.1

stav	návrh	
		NAVROVANÁ HRANICA ZASTAVANÉHO ÚZEMIA
		OCHRANNÉ PÁSMA VŠETKÝCH DRUHOV
		MIESTNE OBSLUŽNÉ KOMUNIKÁCIE
		ZASTAVANÉ PLOCHY
		OZNAČENIE NAVROVANEJ LOKALITY
		RUŠÍ SA



 <p>ING.ARCH. VIKTOR MALINOVSKÝ Rázusova 44, 040 01 Košice tel/fax: 055/62 333 80 mobil: 0905 435 705 e-mail: v.malinovsky@stonline.sk www.malinovsky.sk</p>	objednávateľ:	Obec ĽUBEL'A
	spracovateľ:	ing.arch. Viktor Malinovský
	obsah výkresu:	VÝKRES RIEŠENIA VEREJNÉHO DOPRAVNÉHO VYBAVENIA
	názov akcie:	ÚZEMNÝ PLÁN OBCE ĽUBEL'A ZMENY A DOPLNKY č.1
	mierka 1:10 000	dátum: marec 2020