
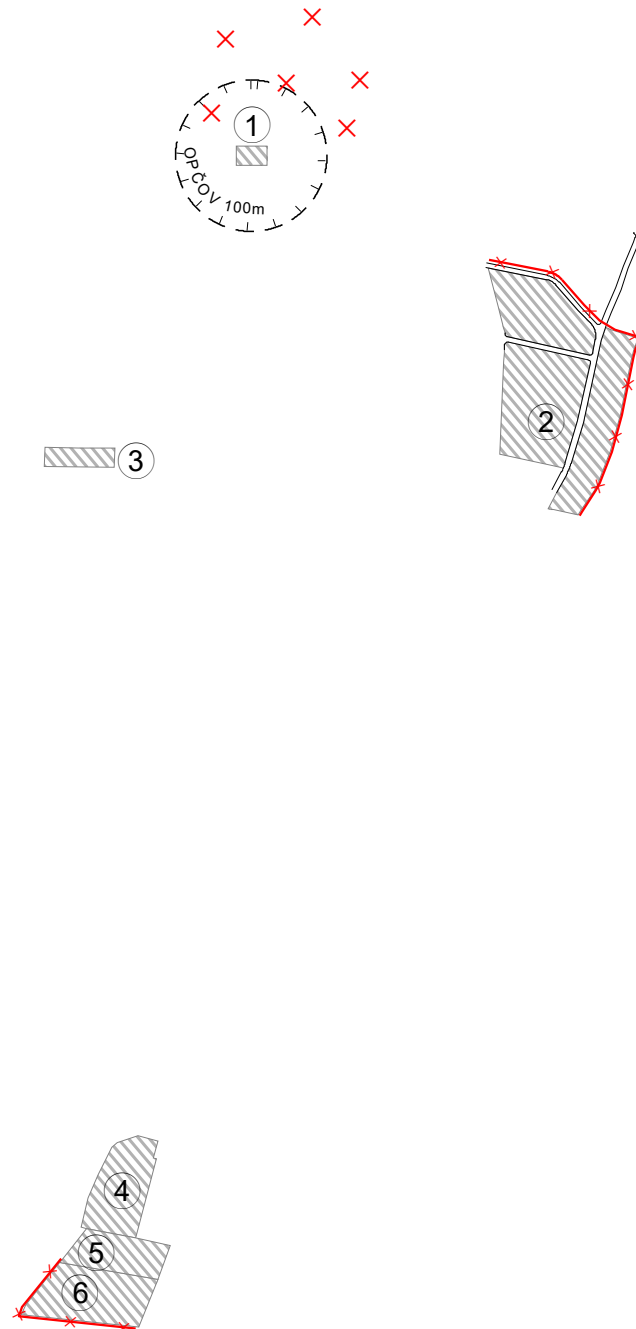



ÚZEMNÝ PLÁN OBCE L' U B E Ľ A

zmeny a doplnky č.1

legenda ZaD č.1

stav	návrh	
		NAVRHOVANÁ HRANICA ZASTAVANÉHO ÚZEMIA
		OCHRANNÉ PÁSMA VŠETKÝCH DRUHOV
		MIESTNE OBSLUŽNÉ KOMUNIKÁCIE
		ZASTAVANÉ PLOCHY
		OZNAČENIE NAVRHOVANEJ LOKALITY
		RUŠÍ SA

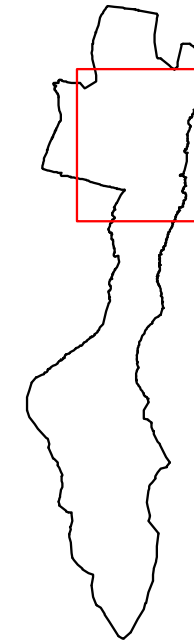

 č. výkresu 6	ING.ARCH. VIKTOR MALINOVSKÝ Rázusova 44, 040 01 Košice tel/fax: 055/62 333 80 mobil: 0905 435 705 e-mail: vmalinovsky@stonline.sk www.malinovsky.sk	objednávateľ:	Obec L'UBEL'A
		spracovateľ:	ing.arch. Viktor Malinovský
		obsah výkresu:	VÝKRES OCHRANY PRÍRODY A KRAJINY VRÁTANE PRVKOV ÚZEMNÉHO SYSTÉMU EKOLOGICKEJ STABILITY
		názov akcie:	ÚZEMNÝ PLÁN OBCE L'UBEL'A ZMENY A DOPLNKY č.1
		mierka 1:10 000	dátum: marec 2020