


ÚZEMNÝ PLÁN OBCE

ĽUBEL'A


zmeny a doplnky č.1


legenda ZaD č.1

stav	návrh	
<div></div>	<div></div>	ORNÁ PÔDA
<div></div>	<div></div>	LÚKY, TTP, ZÁHRADY
<div></div>	<div></div>	LOKALITA NAVRHNUTÁ NA VYŇATIE
<div></div>	<div>15</div>	PORADOVÉ ČÍSLO LOKALITY
<div></div>	<div>RD</div>	RODINNÉ DOMY
<div></div>	<div>D</div>	DOPRAVA
<div></div>	<div>TI</div>	TECHNICKÁ INFRAŠTRUKTÚRA

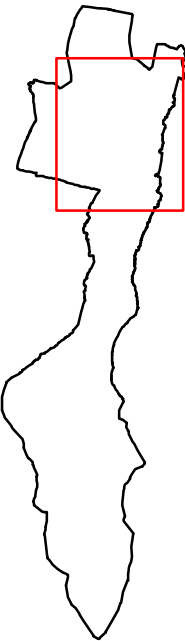

TI 18

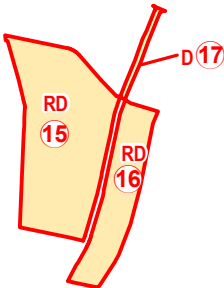

<div>ING.ARCH. VIKTOR MALINOVSKÝ Rázusova 44, 040 01 Košice tel/fax: 055/62 333 80 mobil: 0905 435 705 e-mail: vmalinovsky@stonline.sk www.malinovsky.sk</div> <div></div>	objednávateľ:	Obec ĽUBEL'A
	spracovateľ:	ing.arch. Viktor Malinovský
	obsah výkresu:	VYHODNOTENIE DÔSLEDKOV NAVRHOVANÉHO STAVEBNÉHO ROZVOJA A INÝCH ZÁMEROV NA POĽNOHOSPODÁRSKEJ PÔDE
	názov akcie:	ÚZEMNÝ PLÁN OBCE ĽUBEL'A ZMENY A DOPLNKY č.1
	mierka 1:10 000	dátum: marec 2020

č.výkresu
5