

ÚZEMNÝ PLÁN OBCE L' U B E Ľ A

zmeny a doplnky č.1

legenda ZaD č.1

stav	návrh	
		NAVRHOVANÁ HRANICA ZASTAVANÉHO ÚZEMIA
		OCHRANNÉ PÁSMA VŠETKÝCH DRUHOV
		MIESTNE OBSLUŽNÉ KOMUNIKÁCIE
		PLOCHY RODINNÝCH DOMOV
		PLOCHY POLYFUNKCIE (POL'NOHOSP. VÝROBA A BÝVANIE)
		PLOCHY VÝROBY, SKLADOV A TECHNICKEJ INFRAŠTRUKTÚRY
		OZNAČENIE NAVRHOVANEJ LOKALITY
		RUŠÍ SA

ZOZNAM REGULATÍVOV FUNKČNÝCH PLÔCH

R1 PLOCHY BÝVANIA

R11 PLOCHY POLYFUNKCIE - POL'NOHOSPODÁRSKA VÝROBA A BÝVANIE



ZOZNAM VEREJNOPROSPEŠNÝCH STAVIEB

VPS 1. STAVBY DOPRAVY

1.5 VYBUDOVANIE A REKONŠTRUKCIA SIETE OBSLUŽNÝCH A PRÍSTUP. KOMUNIKÁCIÍ
1.6 SIEŤ VEREJNÝCH PEŠÍCH KOMUNIKÁCIÍ

VPS 2. STAVBY TECHNICKEJ INFRAŠTRUKTÚRY

2.1 ROZŠÍRENIE VODOJEMU A ROZŠÍRENIE SPOTREBNEJ VODOVODNEJ SIETE
2.2 VYBUDOVANIE SPLAŠKOVEJ KANALIZÁCIE V OBCI A ČOV
2.4 TELEKOMUNIKAČNÁ SIEŤ

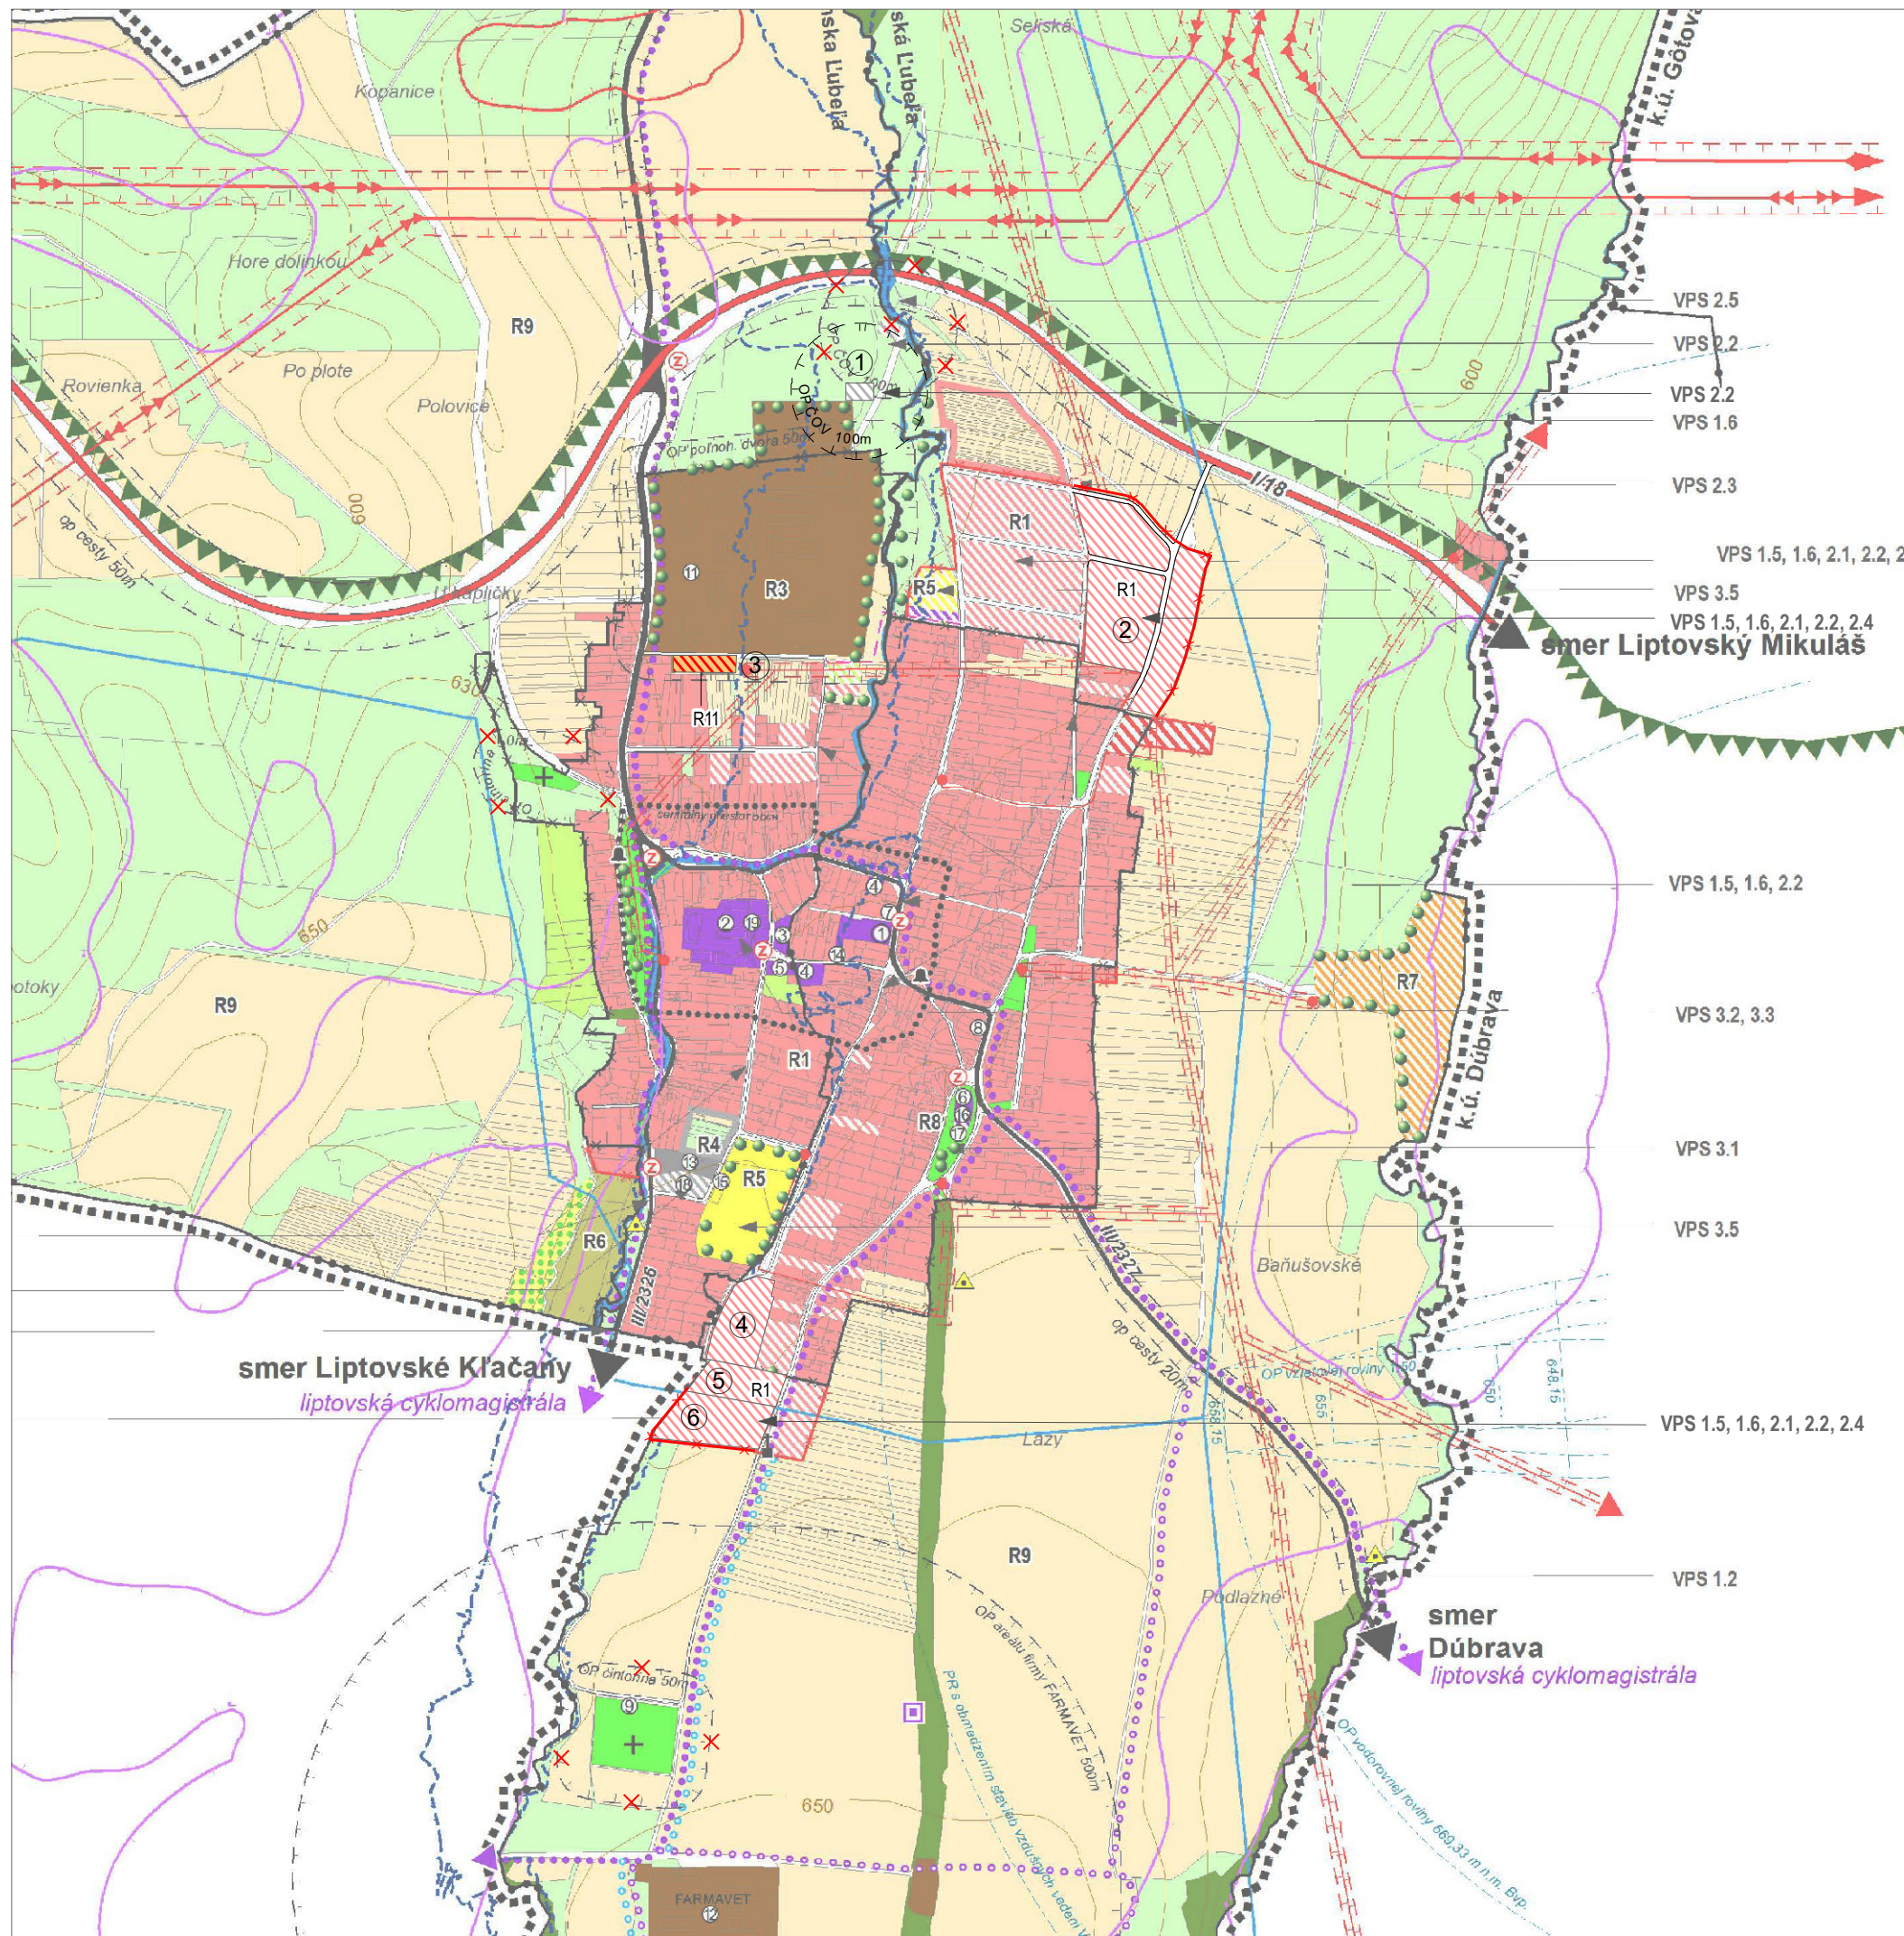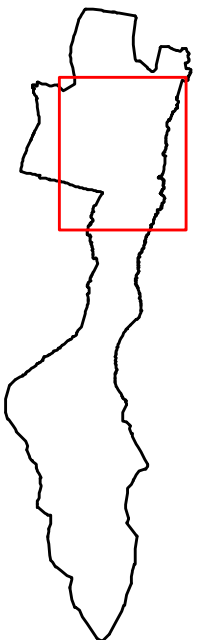

 č. výkresu 2	objednávateľ:	Obec L'UBEL'A
	spracovateľ:	ing.arch. Viktor Malinovský
INGARCH. VIKTOR MALINOVSKÝ Rázusova 44, 040 01 Košice tel/fax: 055/62 333 80 mobil: 0905 435 705 e-mail: v.malinovsky@stonline.sk www.malinovskysk	obsah výkresu:	KOMPLEXNÝ VÝKRES PRIESTOROVÉHO USPORIADANIA A FUNKČNÉHO VYUŽÍVANIA ÚZEMIA S VYZNAČENOU ZÁVAZNOU ČASŤOU RIEŠENIA A VPS
	názov akcie:	ÚZEMNÝ PLÁN OBCE L'UBEL'A ZMENY A DOPLNKY č.1
mierka 1:10 000		dátum: marec 2020