
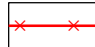

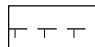

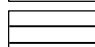




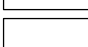

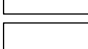


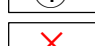


# ÚZEMNÝ PLÁN OBCE LUBEĽA zmeny a doplnky č.1

**legenda ZaD č.1**

stav	návrh	
		NAVRHOVANÁ HRANICA ZASTAVANÉHO ÚZEMIA
		OCHRANNÉ PÁSMA VŠETKÝCH DRUHOV
		MIESTNE OBSLUŽNÉ KOMUNIKÁCIE
		PLOCHY RODINNÝCH DOMOV
		PLOCHY POLYFUNKCIE (POĽNOHOSP. VÝROBA A BÝVANIE)
		PLOCHY VÝROBY, SKLADOV A TECHNICKEJ INFRAŠTRUKTÚRY
		OZNAČENIE NAVRHOVANEJ LOKALITY
		RUŠÍ SA

## ZOZNAM REGULATÍVOV FUNKČNÝCH PLÔCH

R1 PLOCHY BÝVANIA

R11 PLOCHY POLYFUNKCIE - POĽNOHOSPODÁRSKA VÝROBA A BÝVANIE

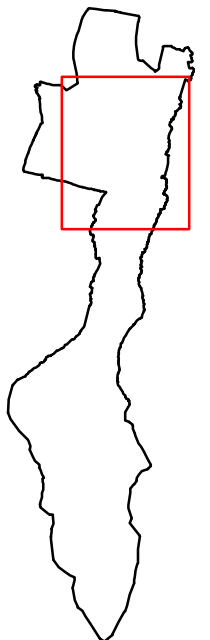
## ZOZNAM VEREJNOPROSPEŠNÝCH STAVIEB


## VPS 1. STAVBY DOPRAVY

1.5 VYBUDOVANIE A REKONŠTRUKCIA SIETE OBSLUŽNÝCH A PRÍSTUP. KOMUNIKÁCIÍ  
1.6 SIŤ VEREJNÝCH PEŠÍCH KOMUNIKÁCIÍ

## VPS 2. STAVBY TECHNICKÉJ INFRAŠTRUKTÚRY

2.1 ROZŠÍRENIE VODOJEMU A ROZŠÍRENIE SPOTREBNEJ VODOVODNEJ SIETE  
2.2 VYBUDOVANIE SPLAŠKOVEJ KANALIZÁCIE V OBCI A ČOV  
2.4 TELEKOMUNIKAČNÁ SIET'



<div>ING.ARCH. VIKTOR MALINOVSKÝ Rázusova 44, 040 01 Košice tel/fax: 055/62 333 80 mobil: 0905 435 705 e-mail: vmalinovsk@stonline.sk www.malinovskysk</div> <div><div>č.výkresu        <b>2</b></div></div>	objednávateľ:	Obec L'UBEL'A
	spracovateľ:	ing.arch. Viktor Malinovský
	obsah výkresu:	KOMPLEXNÝ VÝKRES PRIESTOROVÉHO USPORIADANIA A FUNKČNÉHO VYUŽÍVANIA ÚZEMIA S VYZNAČENOU ZÁVÄZNOU ČASŤOU RIEŠENIA A VPS
	názov akcie:	ÚZEMNÝ PLÁN OBCE L'UBEL'A ZMENY A DOPLNKY č.1
	mierka 1:10 000 dátum: marec 2020	