


ÚZEMNÝ PLÁN OBCE L' U B E Ľ A


zmeny a doplnky č.1

legenda ZaD č.1

stav	návrh	
		NAVRHOVANÁ HRANICA ZASTAVANÉHO ÚZEMIA
		OCHRANNÉ PÁSMA VŠETKÝCH DRUHOV
		MIESTNE OBSLUŽNÉ KOMUNIKÁCIE
		KANALIZAČNÁ SIEŤ
		ČOV
		VODOVODNÁ SIEŤ
		KÁBLOVÉ VEDENIE VN 22 KV
		ZASTAVANÉ PLOCHY
		OZNAČENIE NAVRHOVANEJ LOKALITY
		RUŠÍ SA

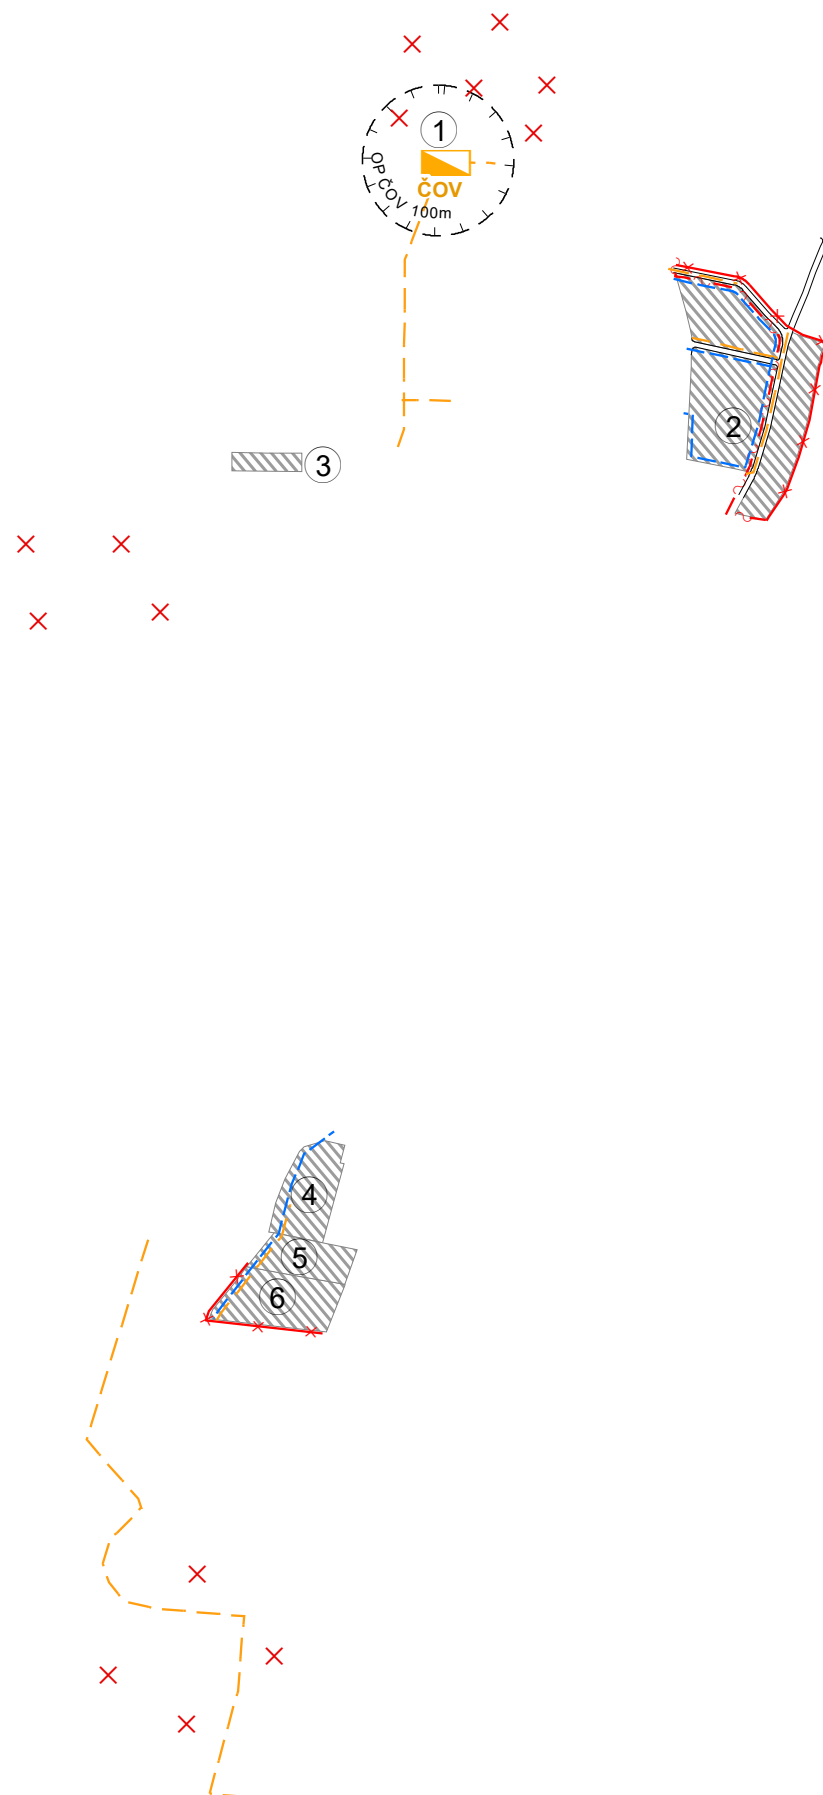

ING.ARCH. VIKTOR MALINOVSKÝ Rázusova 44, 040 01 Košice tel/fax: 055/62 333 80 mobil: 0905 435 705 e-mail: vmalinovsky@stonline.sk www.malinovsky.sk	objednávateľ:	Obec L'UBEL'A
	spracovateľ:	ing.arch. Viktor Malinovský
	obsah výkresu:	VÝKRES RIEŠENIA VEREJNÉHO TECHNICKÉHO VYBAVENIA
	názov akcie:	ÚZEMNÝ PLÁN OBCE L'UBEL'A ZMENY A DOPLNKY č.1
	mierka 1:10 000	dátum: marec 2020

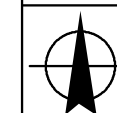

č.výkresu
4