


ÚZEMNÝ PLÁN OBCE LUBELA

zmeny a doplnky č.1



ING.ARCH. VIKTOR MALINOVSKÝ
Rázusova 44, 040 01 Košice
tel/fax: 055/62 333 80
mobil: 0905 435 705
e-mail: vmalinovsky@stonline.sk
www.malinovsky.sk

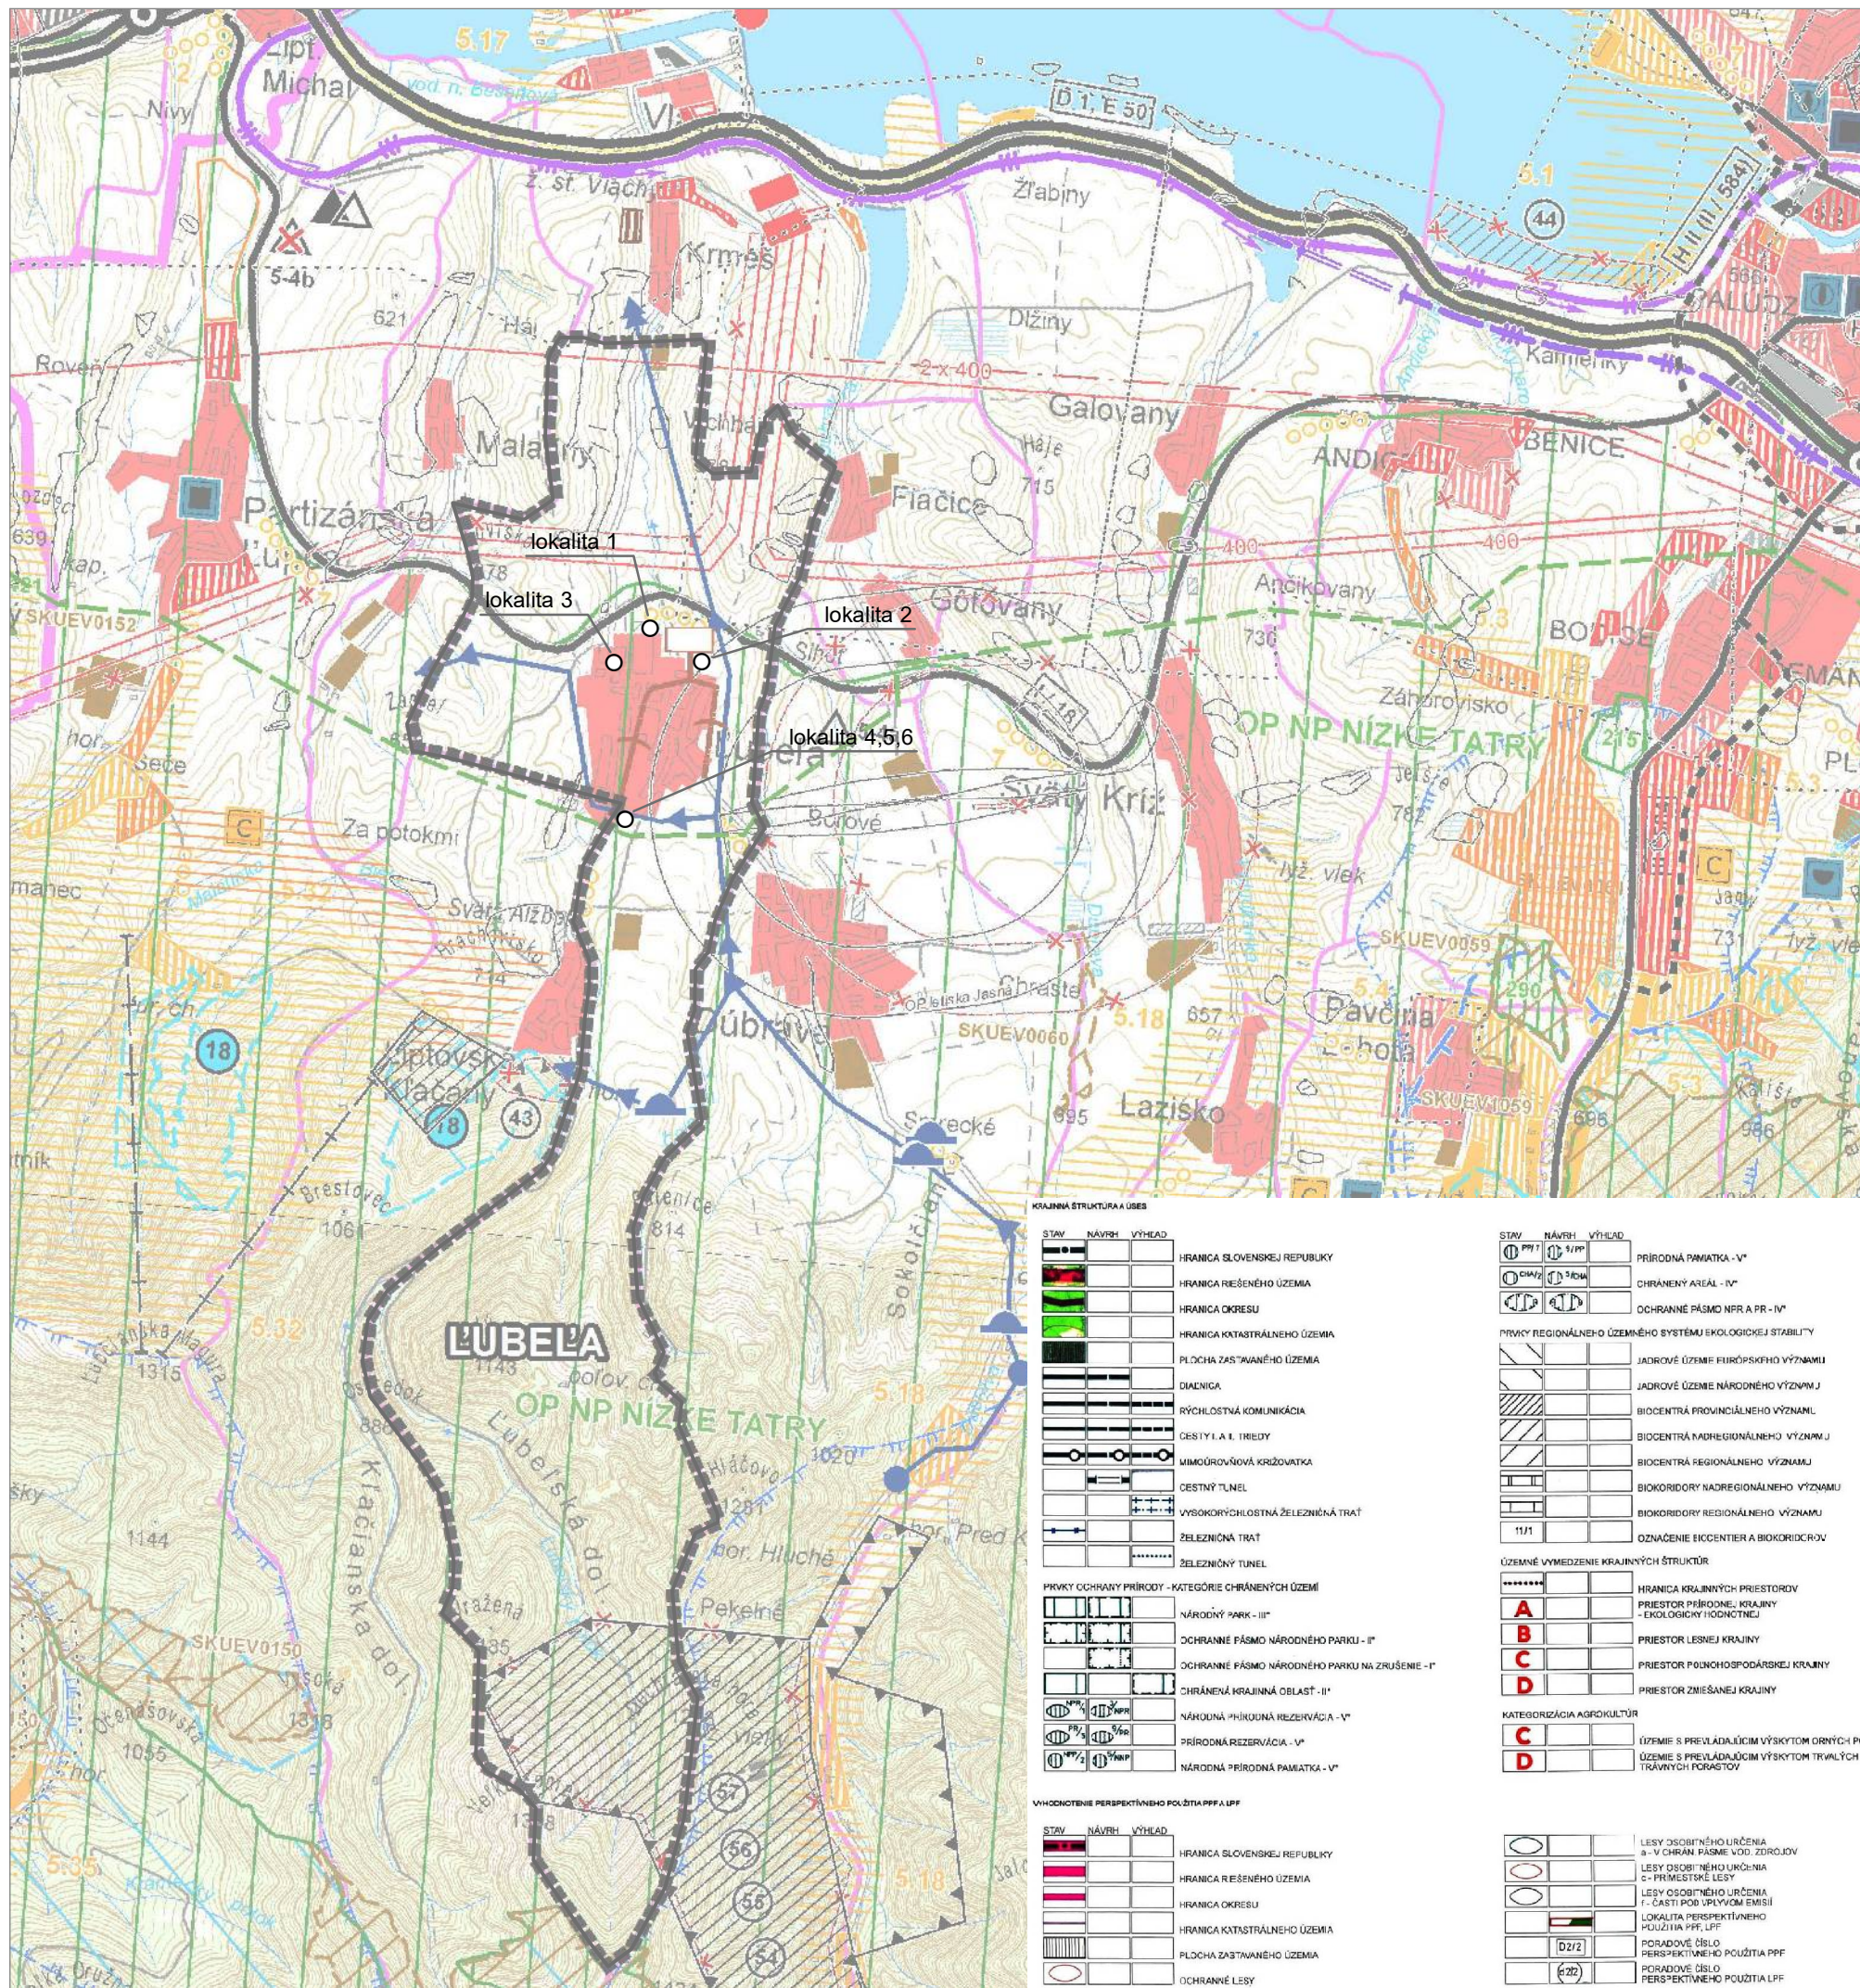

objednávateľ:	Obec LUBELA
spracovateľ:	ing.arch. Viktor Malinovský
obsah výkresu:	ŠIRŠIE VZŤAHY
názov akcie:	ÚZEMNÝ PLÁN OBCE LUBELA ZMENY A DOPLNKY č.1
mierka 1:50 000	dátum: marec 2020