ÚZEMNÝ PLÁN OBCE
Ľ U B E Ľ A

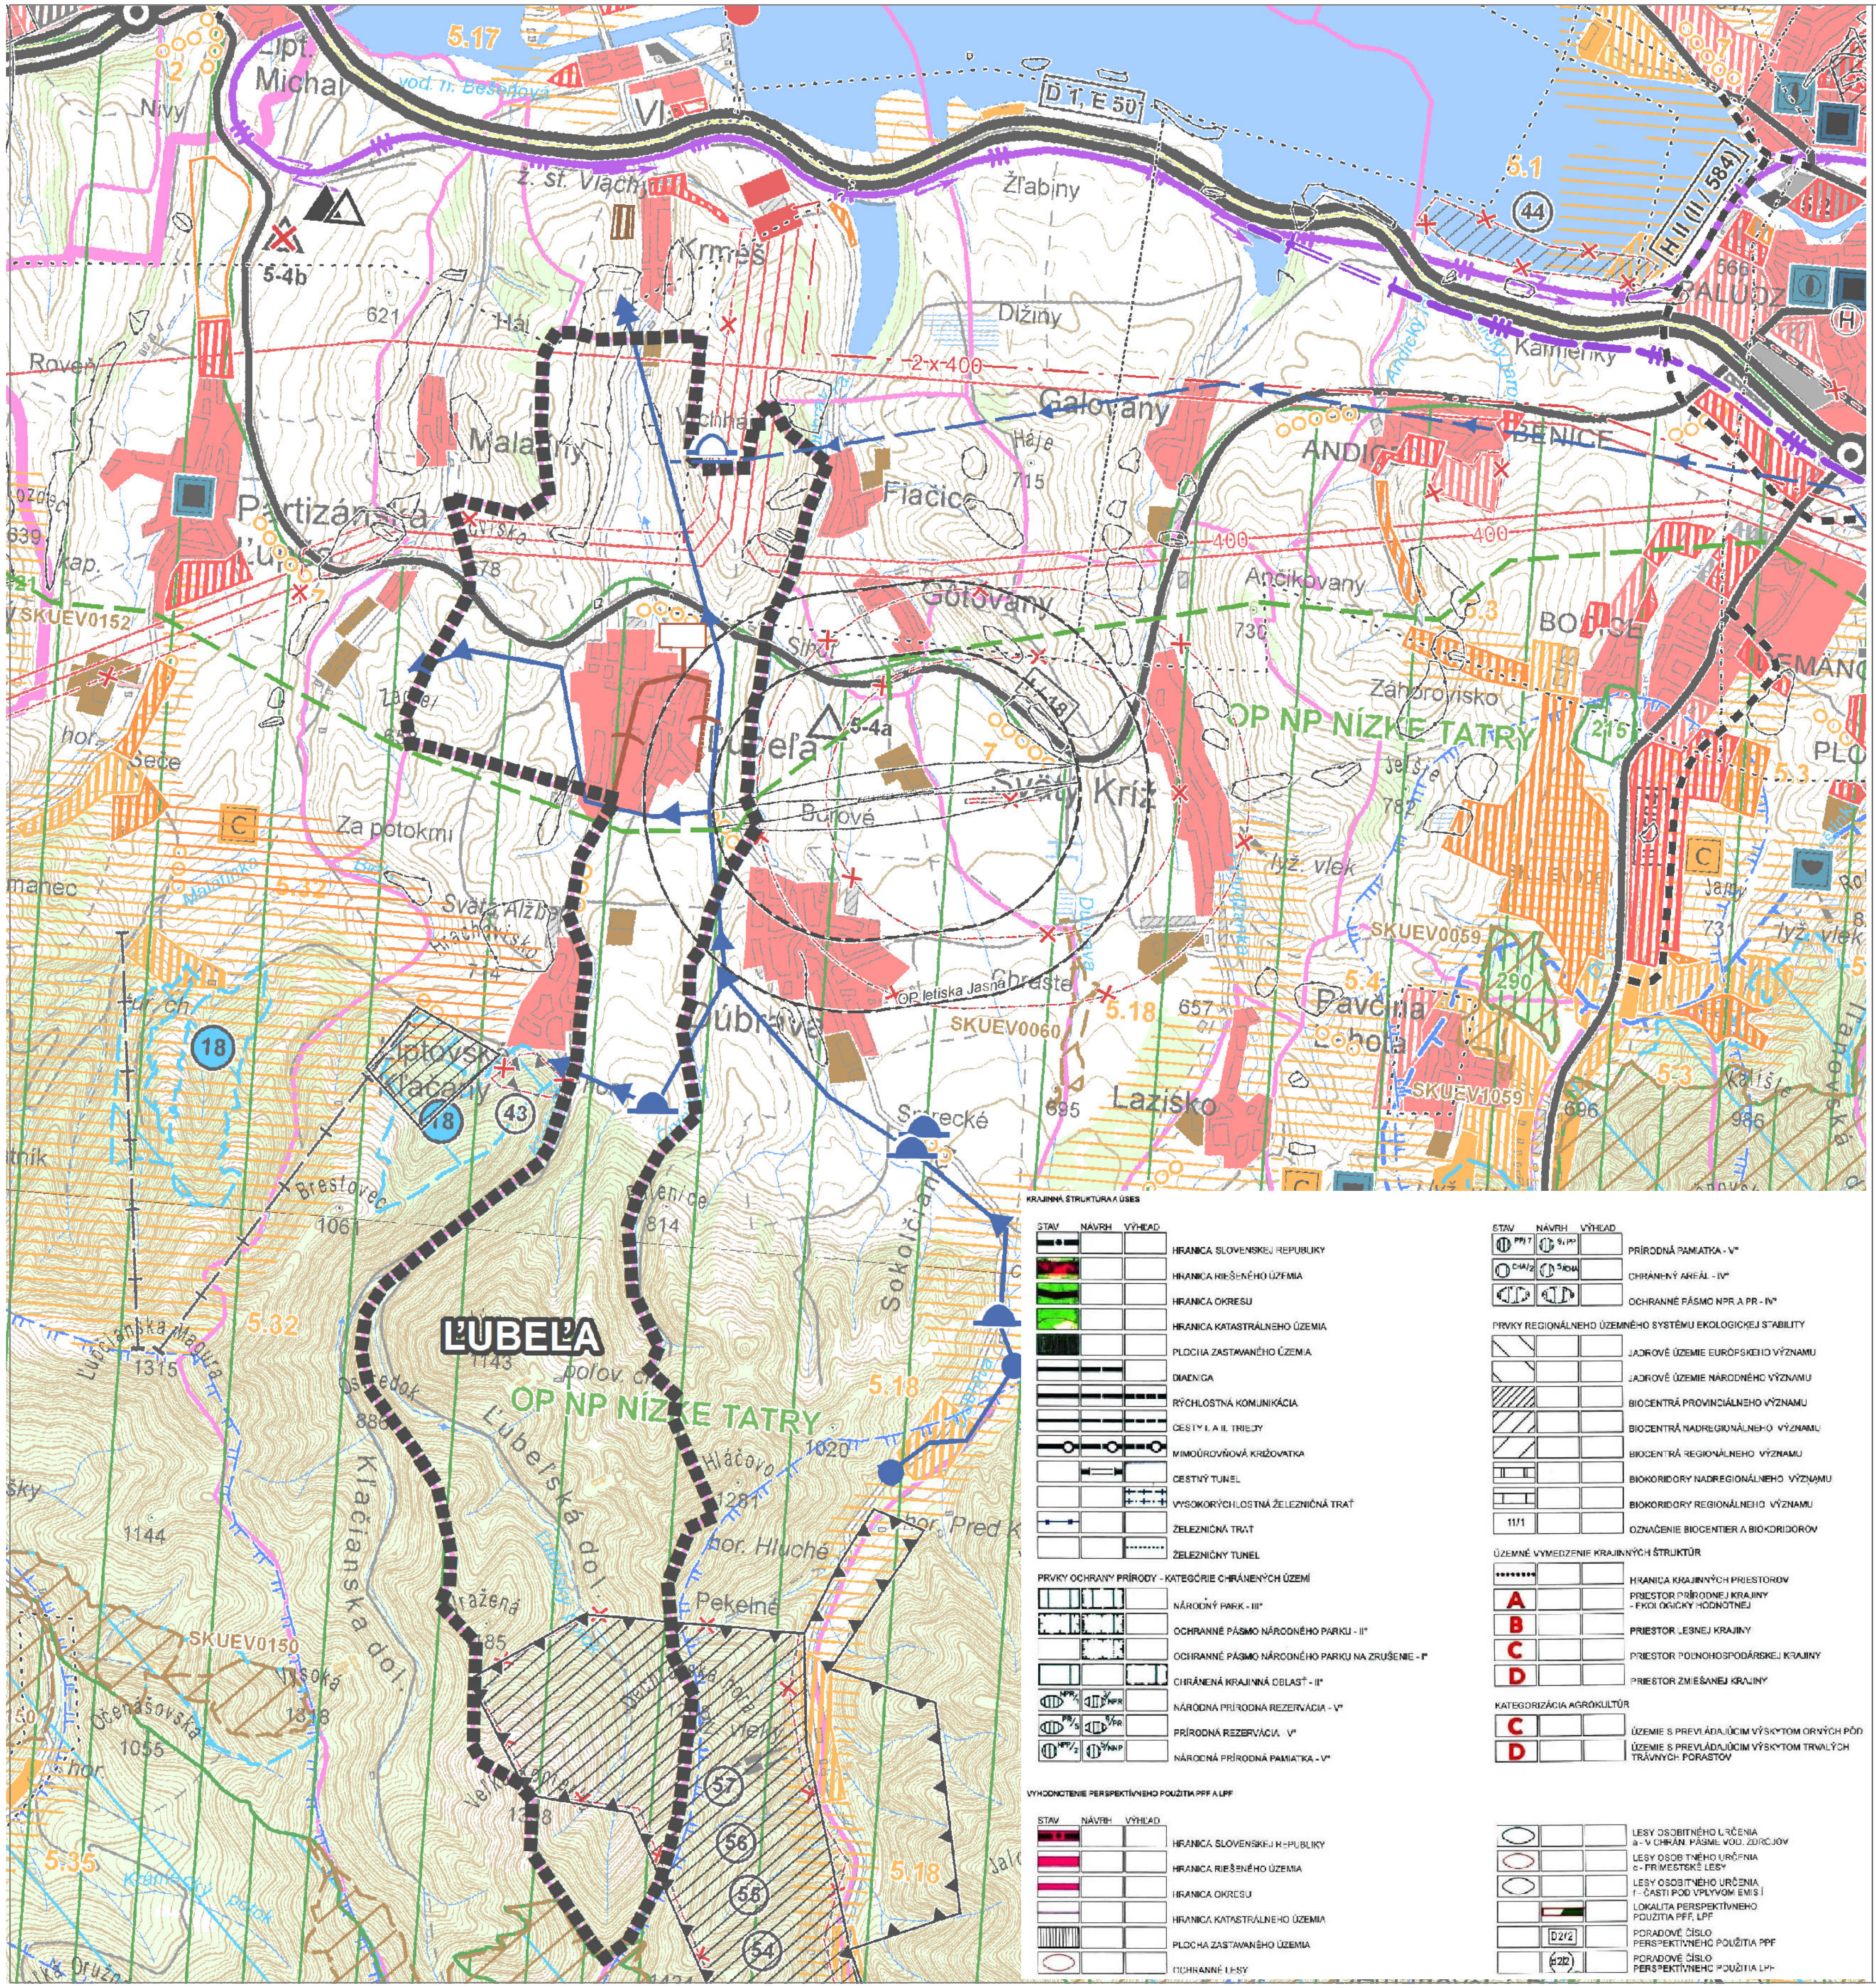

HRANICA RIEŠENÉHO ÚZEMIA OBCE ĽUBEĽA

STAV / NÁVRH / VÝHĽAD

- HRANICA SLOVENSKEJ REPUBLIKY
- HRANICA RIEŠENÉHO ÚZEMIA
- HRANICA OKRESU
- HRANICA OBCE / MESTA
- OBYTNÉ PLOCHY A PLOCHY OBČIANSKEJ VYBAVENOSTI
- PLOCHY PRIEMYSELNEJ VÝROBY, SKLADOV
- PRIEMYSELNÉ PARKY
- ZARIADENIA POĽNOHOSPODÁRSKEJ VÝROBY
- PLOCHY ŠPORTOVÝCH ZARIADENÍ
- PLOCHY REKREÁCIE A TURIZMU
- REKREAČNÝ PRIESTOR VYŠŠIEHO VÝZNAMU PRE DYNAMICKÉ AKTIVITY
- PLOCHY VÝZNAMNEJ ZELENE A CINTORÍNOV
- PLOCHY LESOPARKOV
- KÚPEĽNÉ ÚZEMIE
- PLOCHY OSOBITNÉHO URČENIA
- SVAHOVÉ DEFORMÁCIE
- CHRÁNENÉ LOŽISKOVÉ ÚZEMIE
- DOBÝVACÍ PRIESTOR LOŽÍSK NERASTNÝCH SUROVÍN
- LOŽISKO NEVYHRADENÉHO NERASTU
- PRIESKUMNÉ ÚZEMIE
- LOŽISKO RAŠELINY
- DIAĽNICA S MIMOÚROVŇOVOU KRIŽOVATKOU
- RÝCHLOSTNÁ KOMUNIKÁCIA S MIMOÚROVŇOVOU KRIŽOVATKOU
- CESTA I. TRIEDY, CESTA II. TRIEDY A DIAĽNIČNÝ PRIVÁDZAČ S MIMOÚROVŇOVOU KRIŽOVATKOU
- ÚZEMNÁ REZERVA PRE CESTNÉ KOMUNIKÁCIE S MIMOÚROVŇOVOU KRIŽOVATKOU
- DIAĽNIČNÝ TUNEL
- TUNEL NA RÝCHLOSTNEJ KOMUNIKÁCII
- TUNEL PRE CESTNÚ ÚZEMNÚ REZERVU
- HRANIČNÝ PRIECHOD CESTNÝ
- TERMINÁL KOMBINOVANEJ DOPRAVY VÝZNAMU MEDZINÁRODNÉHO, CELOŠTÁTNEHO
- VYSOKORÝCHLOSTNÁ ŽELEZNIČNÁ TRAŤ
- ŽELEZNIČNÁ TRAŤ I. KATEGÓRIE
- ŽELEZNIČNÁ TRAŤ III. KATEGÓRIE
- ELEKTRIFIKÁCIA ŽELEZNIČNEJ TRATE
- ŽELEZNIČNÁ STANICA
- ŽELEZNIČNÁ ZASTÁVKA
- ZRIAĎOVACIA NÁKLADNÁ ŽELEZNIČNÁ STANICA
- TUNEL ŽELEZNIČNÝ, VRT
- HRANIČNÝ PRIECHOD ŽELEZNIČNÝ
- VODNÁ CESTA, PRÍSTAV
- REKREAČNÁ VODNÁ DOPRAVA
- LETISKO HLAVNEJ SIETE PRE MEDZINÁRODNÚ DOPRAVU
- REGIONÁLNE LETISKO S ROZVOJOVÝMI MOŽNOSŤAMI
- LETISKO PRE LETECKÉ PRÁCE
- CIEĽOVÉ MIESTO TURIZMU A CESTOVNÉHO RUCHU
- STREDISKO TURIZMU MEDZINÁRODNÉ, CELOŠTÁTNE
- LIEČEBNÉ A REKREAČNÉ KÚPELE
- CYKLOMAGISTRÁLY PODĽA SLOVENSKÉHO CYKLOKLUBU A DOPLNENÉ PODĽA ÚPN VÚC
- HELIPORT, RÁDIOMAJÁK
- POZEMNÁ LANOVKA
- SEDAČKOVÁ LANOVKA
- KABÍNKOVÁ LANOVKA
- ÚZKOKOĽAJNÁ ŽELEZNIČNÁ TRAŤ
- SKLÁDKA KOMUNÁLNEHO ODPADU REGIONÁLNA, MIESTNA
- SKLÁDKA PRIEMYSELNÉHO ODPADU
- SPAĽOVŇA ODPADOV
- HALDY Z ÚPRAVY A SPRACOVANIA RÚD
- ODKALISKÁ
- ZDROJ ZNEČISŤOVANIA OVZDUŠIA VEĽKÝ, STREDNÝ
- ZDROJ ZNEČISŤOVANIA VÔD
- VODNÁ, VODÁRENSKÁ NÁDRŽ
- HRANICA CHRÁNENEJ VODOHOSPODÁRSKEJ OBLASTI
- PHO ZDROJOV PITNÝCH VÔD I°
- PHO ZDROJOV PITNÝCH VÔD II°
- PHO ZDROJOV PITNÝCH VÔD III°, POVODIE VODÁRENSKÉHO TOKU
- OP I° PRÍRODNÝCH LIEČIVÝCH ZDROJOV A PRÍRODNÝCH MINERÁLNYCH ZDROJOV
- OP II° PRÍRODNÝCH LIEČIVÝCH ZDROJOV A PRÍRODNÝCH MINERÁLNYCH ZDROJOV
- OP II° PRÍRODNÝCH LIEČIVÝCH ZDROJOV A PRÍR. MIN. ZDROJOV - POVODIE OP III°
- MALOPLOŠNÉ CHRÁNENÉ ÚZEMIE ZÓNA A - V. STUPEŇ OCHRANY
- MALOPLOŠNÉ CHRÁNENÉ ÚZEMIE ZÓNA B - IV. STUPEŇ OCHRANY
- MALOPLOŠNÉ CHRÁNENÉ ÚZEMIE ZÓNA C - III. STUPEŇ OCHRANY
- NAVRHOVANÉ CHRÁNENÉ ÚZEMIE EURÓPSKEHO VÝZNAMU NATURA 2000
- VEĽKOPLOŠNÉ CHRÁNENÉ ÚZEMIE ZÓNA A - V. STUPEŇ OCHRANY
- VEĽKOPLOŠNÉ CHRÁNENÉ ÚZEMIE ZÓNA B - IV. STUPEŇ OCHRANY
- VEĽKOPLOŠNÉ CHRÁNENÉ ÚZEMIE ZÓNA C - III. STUPEŇ OCHRANY
- VEĽKOPLOŠNÉ CHRÁNENÉ ÚZEMIE ZÓNA D - II. STUPEŇ OCHRANY
- NAVRHOVANÉ CHRÁNENÉ VTÁČIE ÚZEMIE
- ARCHEOLOGICKÁ LOKALITA
- LOKALITA SVETOVÉHO KULTÚRNEHO DEDIČSTVA
- MESTSKÁ PAMIATKOVÁ REZERVÁCIA
- PAMIATKOVÁ REZERVÁCIA ĽUDOVEJ ARCHITEKTÚRY
- PAMIATKOVÁ ZÓNA
- SKANZEN (EXPOZÍCIE ĽUDOVEJ ARCHITEKTÚRY V PRÍRODE)
- HISTORICKÁ ZELEŇ (PAMIATKOVO CHRÁNENÉ PARKY)
- VÝZNAMNÁ NÁRODNÁ KULTÚRNA PAMIATKA
- ELEKTRICKÉ VEDENIE ZVN 400 KV, VVN 220 KV
- ELEKTRÁREŇ TEPELNÁ, VODNÁ
- ELEKTRICKÉ STANICE ZVN/VVN
- PLYNOVOD VTL
- JAVY NA ZRUŠENIE, NEPLATNÉ ÚDAJE

NÁVRH TECHNICKEJ INFRAŠTRUKTÚRY - VODNÉ HOSPODÁRSTVO

STAV / NÁVRH / VÝHĽAD

- HRANICA SLOVENSKEJ REPUBLIKY
- HRANICA RIEŠENÉHO ÚZEMIA
- HRANICA OKRESU
- HRANICA KATASTRÁLNEHO ÚZEMIA
- PLOCHA ZASTAVANÉHO ÚZEMIA
- ZDROJ PITNEJ VODY PODZEMNÝ
- ZDROJ PITNEJ VODY POVRCHOVÝ
- ZDROJ VODY (MINERÁLNY, GEOTERMÁLNY ...)
- HLAVNÉ SKUPINOVÉ PRIVÁDZAČE PITNEJ VODY
- OSTATNÉ SKUPINOVÉ VODOVODY
- VODOJEM
- ČERPACIA STANICA
- ÚPRAVŇA VODY
- ZDROJ ZNEČISTENIA TOKOV
- HRANICA CHRÁNENEJ VODOHOSPODÁRSKEJ OBLASTI
- PHO ZDROJOV PITNÝCH VÔD I°
- PHO ZDROJOV PITNÝCH VÔD II°
- PHO ZDROJOV PITNÝCH VÔD III°, POVODIE VODÁRENSKÉHO TOKU
- OP I° PRÍRODNÝCH LIEČIVÝCH ZDROJOV A PRÍRODNÝCH MINERÁLNYCH ZDROJOV
- OP II° PRÍRODNÝCH LIEČIVÝCH ZDROJOV A PRÍRODNÝCH MINERÁLNYCH ZDROJOV
- OP II° PRÍRODNÝCH LIEČIVÝCH ZDROJOV A PRÍR. MIN. ZDROJOV - POVODIE OP III°
- VODNÁ, VODÁRENSKÁ NÁDRŽ
- VODNÁ NÁDRŽ - EVIDOVANÝ PROFIL
- INUNDÁCIE
- ČISTIAREŇ ODPADOVÝCH VÔD
- ČISTIAREŇ ODPADOVÝCH VÔD - VO VÝSTAVBE
- SKUPINOVÝ KANALIZAČNÝ ZBERAČ
- ČERPACIA STANICA KANALIZAČNÁ
- DIAĽNICA S MIMOÚROVŇOVOU KRIŽOVATKOU
- RÝCHLOSTNÁ KOMUNIKÁCIA S MIMOÚROVŇOVOU KRIŽOVATKOU
- CESTA I. TRIEDY, CESTA II. TRIEDY A DIAĽNIČNÝ PRIVÁDZAČ S MIMOÚROVŇOVOU KRIŽOVATKOU
- ÚZEMNÁ REZERVA PRE CESTNÉ KOMUNIKÁCIE S MIMOÚROVŇOVOU KRIŽOVATKOU
- DIAĽNIČNÝ TUNEL
- TUNEL NA RÝCHLOSTNEJ KOMUNIKÁCII
- TUNEL PRE CESTNÚ ÚZEMNÚ REZERVU
- VYSOKORÝCHLOSTNÁ ŽELEZNIČNÁ TRAŤ
- ŽELEZNIČNÁ TRAŤ I. KATEGÓRIE
- ŽELEZNIČNÁ TRAŤ III. KATEGÓRIE
- TUNEL ŽELEZNIČNÝ, VRT
- ŽELEZNIČNÁ STANICA
- ŽELEZNIČNÁ ZASTÁVKA
- JAVY NA ZRUŠENIE, NEPLATNÉ ÚDAJE

NÁVRH TECHNICKEJ INFRAŠTRUKTÚRY - ENERGETIKA

STAV / NÁVRH / VÝHĽAD

- HRANICA SLOVENSKEJ REPUBLIKY
- HRANICA RIEŠENÉHO ÚZEMIA
- HRANICA OKRESU
- HRANICA KATASTRÁLNEHO ÚZEMIA
- PLOCHA ZASTAVANÉHO ÚZEMIA
- ZVN 400 KV VEDENIE JEDNODUCHÉ
- ZVN 400 KV VEDENIE DVOJITÉ
- VVN 220 KV VEDENIE JEDNODUCHÉ
- VVN 220 KV VEDENIE DVOJITÉ
- VVN 110 KV VEDENIE JEDNODUCHÉ
- VVN 110 KV VEDENIE DVOJITÉ
- VVN 110 KV VEDENIE - PRESTAVBA NA 110 KV VEDENIE DVOJITÉ
- TEPELNÁ ELEKTRÁREŇ
- VODNÁ ELEKTRÁREŇ
- ELEKTRICKÉ STANICE ZVN/VVN, VVN/VN
- VTL PLYNOVOD PN 64
- VTL PLYNOVOD PN 40, 25
- STL PLYNOVOD PN 3
- TRASA PREPOJOVACIEHO PLYNOVODU
- ODOVZDÁVACIA STANICA PLYNU
- REGULAČNÁ STANICA PLYNU
- PLYNOFIKOVANÉ SÍDLO
- ZDROJ TEPLA
- REGIONÁLNE CENTRUM SIEŤOVEJ INFRAŠTRUKTÚRY ŽILINA (RCSI ZA)
- CENTRUM SIEŤOVEJ INFRAŠTRUKTÚRY (ŽILINA, MARTIN, LIPTOVSKÝ MIKULÁŠ)
- SÍDLO UZLOVEJ ÚSTREDNE
- SÍDLO TELEFÓNNEHO OBVODU MTO
- ZÁKLADNÉ VYSIELAČE PROGRAMOV TV+RV
- STREDISKO POŠTOVEJ PREVÁDZKY
- REGIONÁLNE POŠTOVÉ CENTRUM (RPC) ŽILINA, LIPTOVSKÝ MIKULÁŠ, PRIEVIDZA
- VYCLIEVACIA POŠTA
- HLAVNÉ SPRACOVATEĽSKÉ CENTRUM
- DIAĽNICA S MIMOÚROVŇOVOU KRIŽOVATKOU
- RÝCHLOSTNÁ KOMUNIKÁCIA S MIMOÚROVŇOVOU KRIŽOVATKOU
- CESTA I. TRIEDY, CESTA II. TRIEDY A DIAĽNIČNÝ PRIVÁDZAČ S MIMOÚROVŇOVOU KRIŽOVATKOU
- ÚZEMNÁ REZERVA PRE CESTNÉ KOMUNIKÁCIE S MIMOÚROVŇOVOU KRIŽOVATKOU
- DIAĽNIČNÝ TUNEL
- TUNEL NA RÝCHLOSTNEJ KOMUNIKÁCII
- TUNEL PRE CESTNÚ ÚZEMNÚ REZERVU
- VYSOKORÝCHLOSTNÁ ŽELEZNIČNÁ TRAŤ
- ŽELEZNIČNÁ TRAŤ I. KATEGÓRIE
- ŽELEZNIČNÁ TRAŤ III. KATEGÓRIE
- TUNEL ŽELEZNIČNÝ, VRT
- ŽELEZNIČNÁ STANICA
- ŽELEZNIČNÁ ZASTÁVKA
- JAVY NA ZRUŠENIE, NEPLATNÉ ÚDAJE

KRAJINNÁ ŠTRUKTÚRA A ÚSES

STAV / NÁVRH / VÝHĽAD

- HRANICA SLOVENSKEJ REPUBLIKY
- HRANICA RIEŠENÉHO ÚZEMIA
- HRANICA OKRESU
- HRANICA KATASTRÁLNEHO ÚZEMIA
- PLOCHA ZASTAVANÉHO ÚZEMIA
- DIAĽNICA
- RÝCHLOSTNÁ KOMUNIKÁCIA
- CESTY I. A II. TRIEDY
- MIMOÚROVŇOVÁ KRIŽOVATKA
- CESTNÝ TUNEL
- VYSOKORÝCHLOSTNÁ ŽELEZNIČNÁ TRAŤ
- ŽELEZNIČNÁ TRAŤ
- ŽELEZNIČNÝ TUNEL

PRVKY OCHRANY PRÍRODY - KATEGÓRIE CHRÁNENÝCH ÚZEMÍ

- NÁRODNÝ PARK - III°
- OCHRANNÉ PÁSMO NÁRODNÉHO PARKU - II°
- OCHRANNÉ PÁSMO NÁRODNÉHO PARKU NA ZRUŠENIE - I°
- CHRÁNENÁ KRAJINNÁ OBLASŤ - II°
- NÁRODNÁ PRÍRODNÁ REZERVÁCIA - V°
- PRÍRODNÁ REZERVÁCIA - V°
- NÁRODNÁ PRÍRODNÁ PAMIATKA - V°
- PRÍRODNÁ PAMIATKA - V°
- CHRÁNENÝ AREÁL - IV°
- OCHRANNÉ PÁSMO NPR A PR - IV°

PRVKY REGIONÁLNEHO ÚZEMNÉHO SYSTÉMU EKOLOGICKEJ STABILITY

- JADROVÉ ÚZEMIE EURÓPSKEHO VÝZNAMU
- JADROVÉ ÚZEMIE NÁRODNÉHO VÝZNAMU
- BIOCENTRÁ PROVINCIÁLNEHO VÝZNAMU
- BIOCENTRÁ NADREGIONÁLNEHO VÝZNAMU
- BIOCENTRÁ REGIONÁLNEHO VÝZNAMU
- BIOKORIDORY NADREGIONÁLNEHO VÝZNAMU
- BIOKORIDORY REGIONÁLNEHO VÝZNAMU
- 11/1 OZNAČENIE BIOCENTIER A BIOKORIDOROV

ÚZEMNÉ VYMEDZENIE KRAJINNÝCH ŠTRUKTÚR

- HRANICA KRAJINNÝCH PRIESTOROV
- A PRIESTOR PRÍRODNEJ KRAJINY - EKOLOGICKY HODNOTNEJ
- B PRIESTOR LESNEJ KRAJINY
- C PRIESTOR POĽNOHOSPODÁRSKEJ KRAJINY
- D PRIESTOR ZMIEŠANEJ KRAJINY

KATEGORIZÁCIA AGROKULTÚR

- C ÚZEMIE S PREVLÁDAJÚCIM VÝSKYTOM ORNÝCH PÔD
- D ÚZEMIE S PREVLÁDAJÚCIM VÝSKYTOM TRVALÝCH TRÁVNYCH PORASTOV

VYHODNOTENIE PERSPEKTÍVNEHO POUŽITIA PPF A LPF

STAV / NÁVRH / VÝHĽAD

- HRANICA SLOVENSKEJ REPUBLIKY
- HRANICA RIEŠENÉHO ÚZEMIA
- HRANICA OKRESU
- HRANICA KATASTRÁLNEHO ÚZEMIA
- PLOCHA ZASTAVANÉHO ÚZEMIA
- OCHRANNÉ LESY
- LESY OSOBITNÉHO URČENIA a - V CHRÁN. PÁSME VOD. ZDROJOV
- LESY OSOBITNÉHO URČENIA c - PRÍMESTSKÉ LESY
- LESY OSOBITNÉHO URČENIA f - ČASTI POD VPLYVOM EMISÍ
- LOKALITA PERSPEKTÍVNEHO POUŽITIA PPF, LPF
- D2/2 PORADOVÉ ČÍSLO PERSPEKTÍVNEHO POUŽITIA PPF
- d2/2 PORADOVÉ ČÍSLO PERSPEKTÍVNEHO POUŽITIA LPF

ING.ARCH. VIKTOR MALINOVSKÝ
Rázusova 44, 040 01 Košice
tel/fax: 055/62 333 80
mobil: 0905 435 705
e-mail: vmalinovsky@stonline.sk
www.malinovsky.sk

č.výkresu: 1

objednávateľ:	Obec ĽUBEĽA
autor:	Ing.arch. Viktor Malinovský
odborná spolupráca:	Ing.arch. Ľ.Vlčková, Ing. Š.Škoda, Ing. J.Jochmann, Ing. I.Frühaufová
obsah výkresu:	ŠIRŠIE VZŤAHY
názov akcie:	ÚZEMNÝ PLÁN OBCE ĽUBEĽA
mierka 1:50 000	dátum: november 2016 — formát: 4xA4