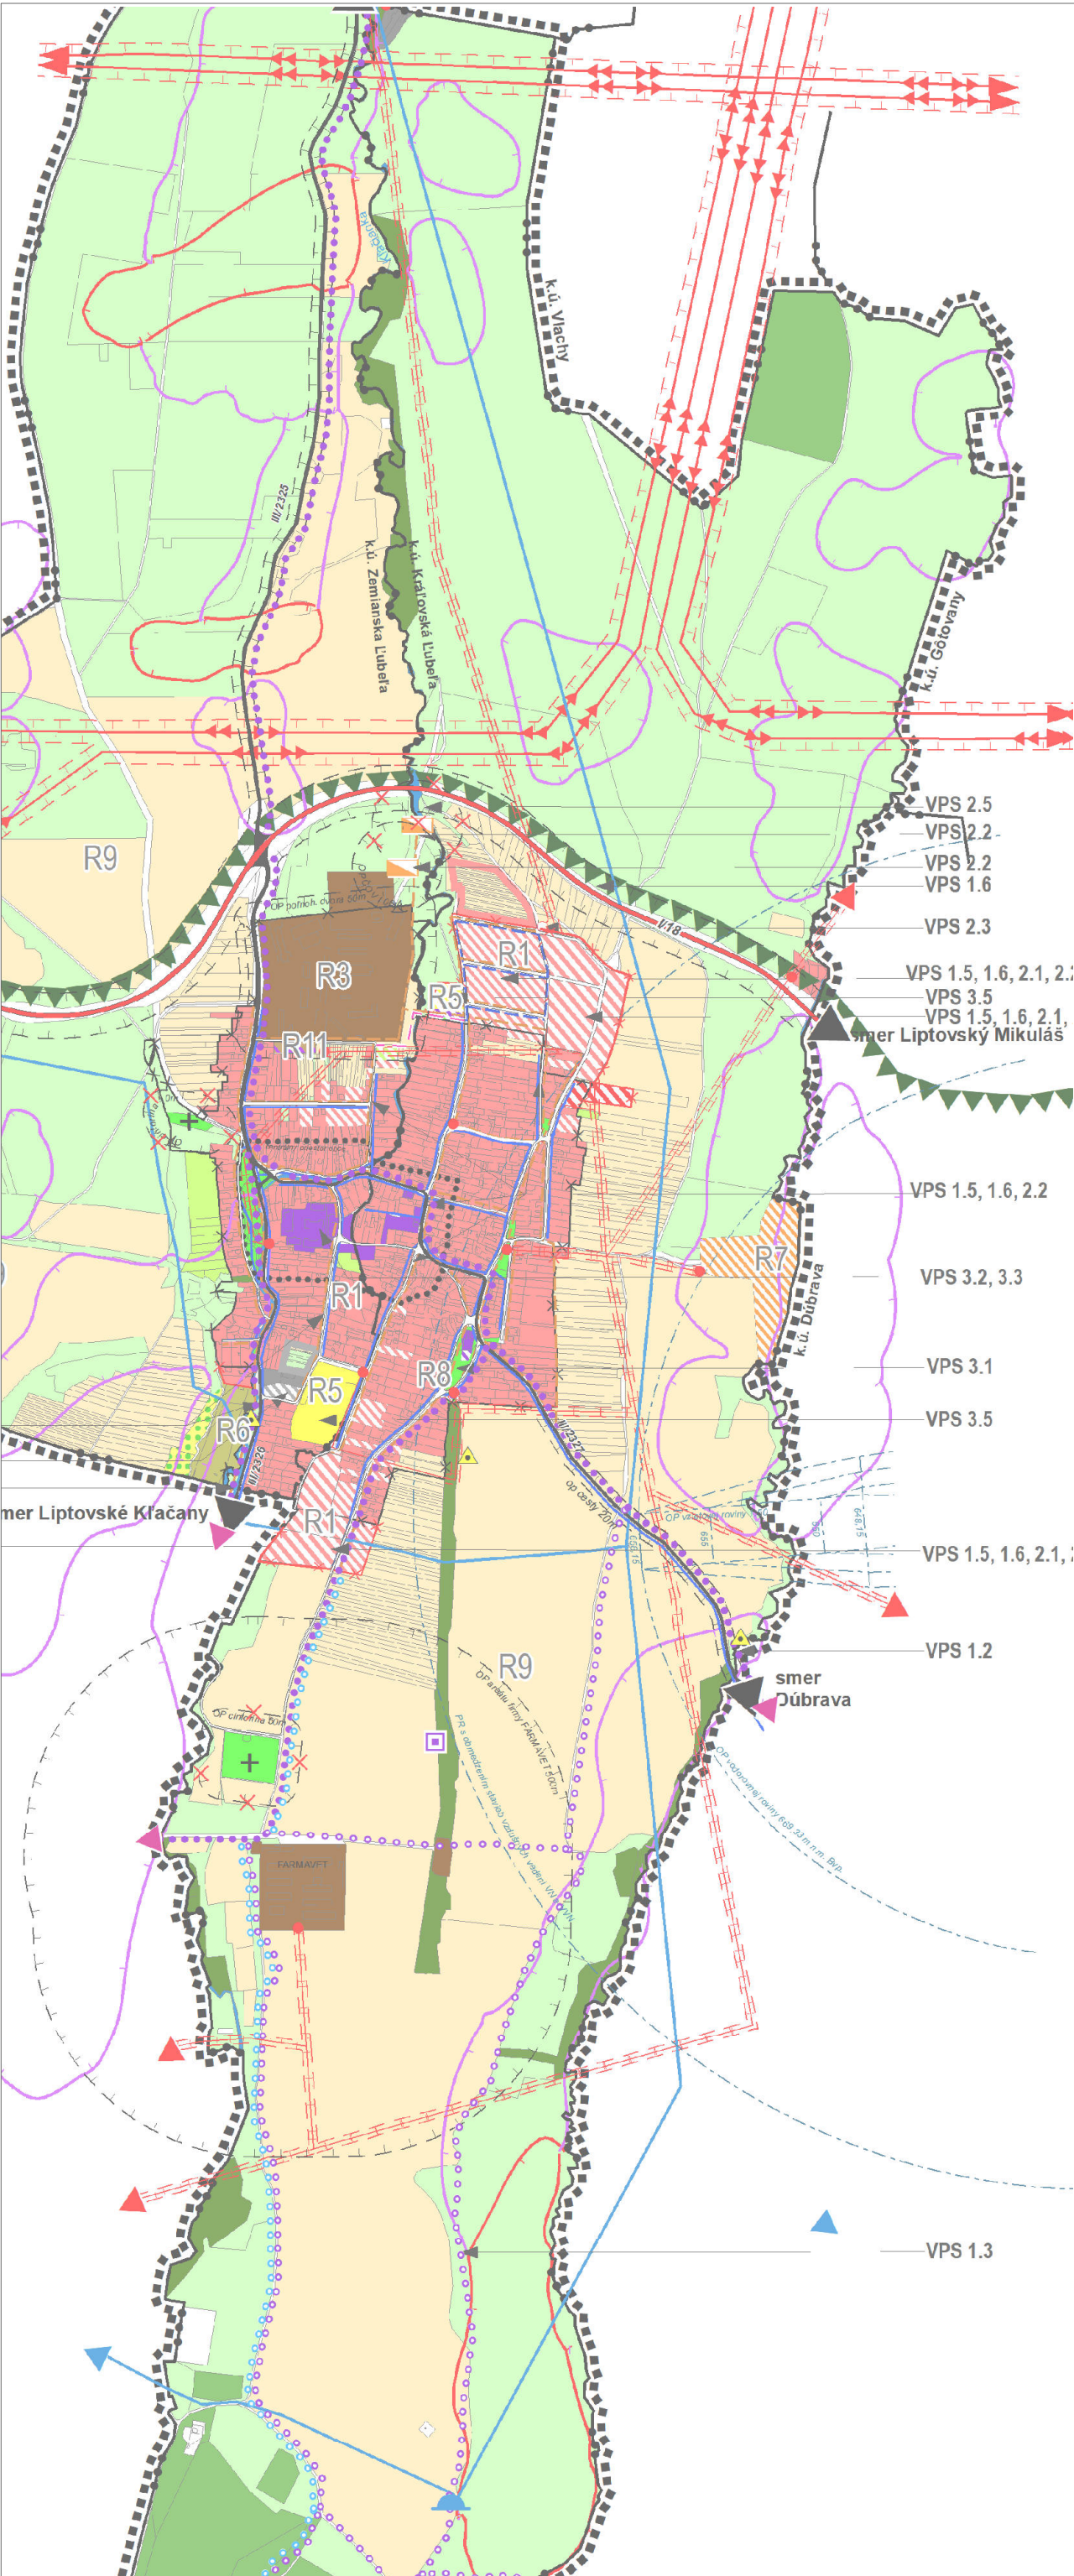


ÚZEMNÝ PLÁN OBCE L' U B E Ľ A



















































schéma záväzných častí riešenia
a verejnoprospešných stavieb















stav	návrh	výhľad	
			HRANICA RIEŠENÉHO ÚZEMIA
			HRANICA KATASTRÁLNEHO ÚZEMIA
			HRANICA ZASTAVANÉHO ÚZEMIA K 1.1. 1990
			NAVRHOVANÁ HRANICA ZASTAVANÉHO ÚZEMIA
			HRANICA CENTRÁLNEHO PRIESTORU OBCE
			OCHRANNÉ PÁSMA VŠETKÝCH DRUHOV
			OCHRANNÉ PÁSMA LETISKA JASNÁ

DOPRAVA			
			CESTA I. TRIEDY
			CESTA III. TRIEDY
			MIESTNE OBSLUŽNÉ KOMUNIKÁCIE
			CYKLOTURISTICKÉ TRASY
			TURISTICKÝ CHODNÍK

TECHNICKÁ INFRAŠTRUKTÚRA			
			VZDUŠNÉ VEDENIE VN (22 KV)
			VZDUŠNÉ VEDENIE VVN (400 KV)
			TELEKOMUNIKAČNÝ STOŽIAR
			VODOJEM
			ČOV
			TRAFOSTANICA 22/0,4 KV
			VODOVODNÁ SIETĚ (DN150, DN100)
			PRÍVODNÉ VODOVODNÉ POTRUBIE
			KANALIZAČNÁ SIETĚ (DN 300)
			SKLÁDKA KOMUNÁLNEHO ODPADU - ODVEZENÁ

FUNKČNÉ VYUŽITIE ÚZEMIA			
			PLOCHY RODINNÝCH DOMOV
			PLOCHY BYTOVÝCH DOMOV
			PLOCHY OBČIANSKEJ VYBAVENOSTI
			ZÁHRADKÁRSKA LOKALITA
			PLOCHY ŠPORTU
			PLOCHY REKREÁCIE
			PLOCHY VÝROBY, SKLADOVATEĽNÉ INFRAŠTRUKTÚRY
			PLOCHY POĽNOHOSPODÁRSKEJ VÝROBY
			VEREJNÁ ZELEŇ
			CINTORÍN
			NELESNÁ DREVINOVÁ VEGETÁCIA
			OVOCNÝ SAD
			ZÁHRADY
			VODNÉ TOKY A PLOCHY
			ORNÁ PŮDA
			LES
			LÚKY, TTP, PASIENKY

INÉ JAVY			
			OCHRANNÉ PÁSMA NP NÍZKE TATRY
			DOBÝVACÍ PRIESTOR
			CHRÁNENÉ LOŽISKOVÉ ÚZEMIE
			VÝHLIADKOVÉ MIESTO

ZOZNAM VEREJNOPROSPEŠNÝCH STAVIEB		
VPS 1. STAVBY DOPRAVY		
11 CYKLOTRASA A PEŠÍ CHODNÍK DO LIPTOVSKÝCH KĽAČAN		
12 CYKLOTRASA A PEŠÍ CHODNÍK DO DÚBRAVY		
13 MIESTNE CYKLOTRASY		
14 TURISTICKÝ CHODNÍK S VÝHLIADKOVÝM MIESTOM		
15 VYBUDOVANIE A REKONŠTRUKCIA SIETE OBSLUŽNÝCH A PRÍSTUP. KOMUNIKÁCIÍ		
16 SIETĚ VEREJNÝCH PEŠÍCH KOMUNIKÁCIÍ		

VPS 2. STAVBY TECHNICKÉJ INFRAŠTRUKTÚRY		
21 ROZŠÍRENIE VODOJEMU A ROZŠÍRENIE SPOTREBNEJ VODOVODNEJ SIETE		
22 VYBUDOVANIE SPLAŠKOVEJ KANALIZÁCIE V OBCE A ČOV		
23 TRAFOSTANICA 22/0,4 KV		
24 TELEKOMUNIKAČNÁ SIETĚ		
25 PROTIPOVODŇOVÉ OPATRENIA NA VODNÝCH TOKOCH		

VPS 3. STAVBY OBČIANSKEJ VYBAVENOSTI		
31 REKONŠTRUKCIA A PRÍSTAVBA ZDRAVOTNÉHO STREDISKA, SOCIÁLNE SLUŽBY		
32 REKONŠTRUKCIA KULTÚRNEHO DOMU		
33 PRÍSTAVBA HASIČSKEJ ZBRANICE		
34 ZBERNÝ DVOR		
35 ŠPORTOVÉ IHRISKÁ		

ZOZNAM REGULATÍVOV FUNKČNÝCH PLŔCH		
R1 PLOCHY BÝVANIA		
R2 PLOCHY OBČIANSKEJ VYBAVENOSTI		
R3 PLOCHY POĽNOHOSPODÁRSKEJ VÝROBY		
R4 PLOCHY PRIEMYSELNEJ VÝROBY A SKLADOV		
R5 PLOCHY ŠPORTOVÉ		
R6 PLOCHY ZÁHRAD A ZÁHRADKÁRSKYCH LOKALÍT		
R7 PLOCHY REKREÁCIE A CR		
R8 PLOCHY VEREJNEJ ZELENĚ		
R9 PLOCHY POĽNOHOSPODÁRSKEJ KRAJINY		
R10 PLOCHY LESNEJ KRAJINY		