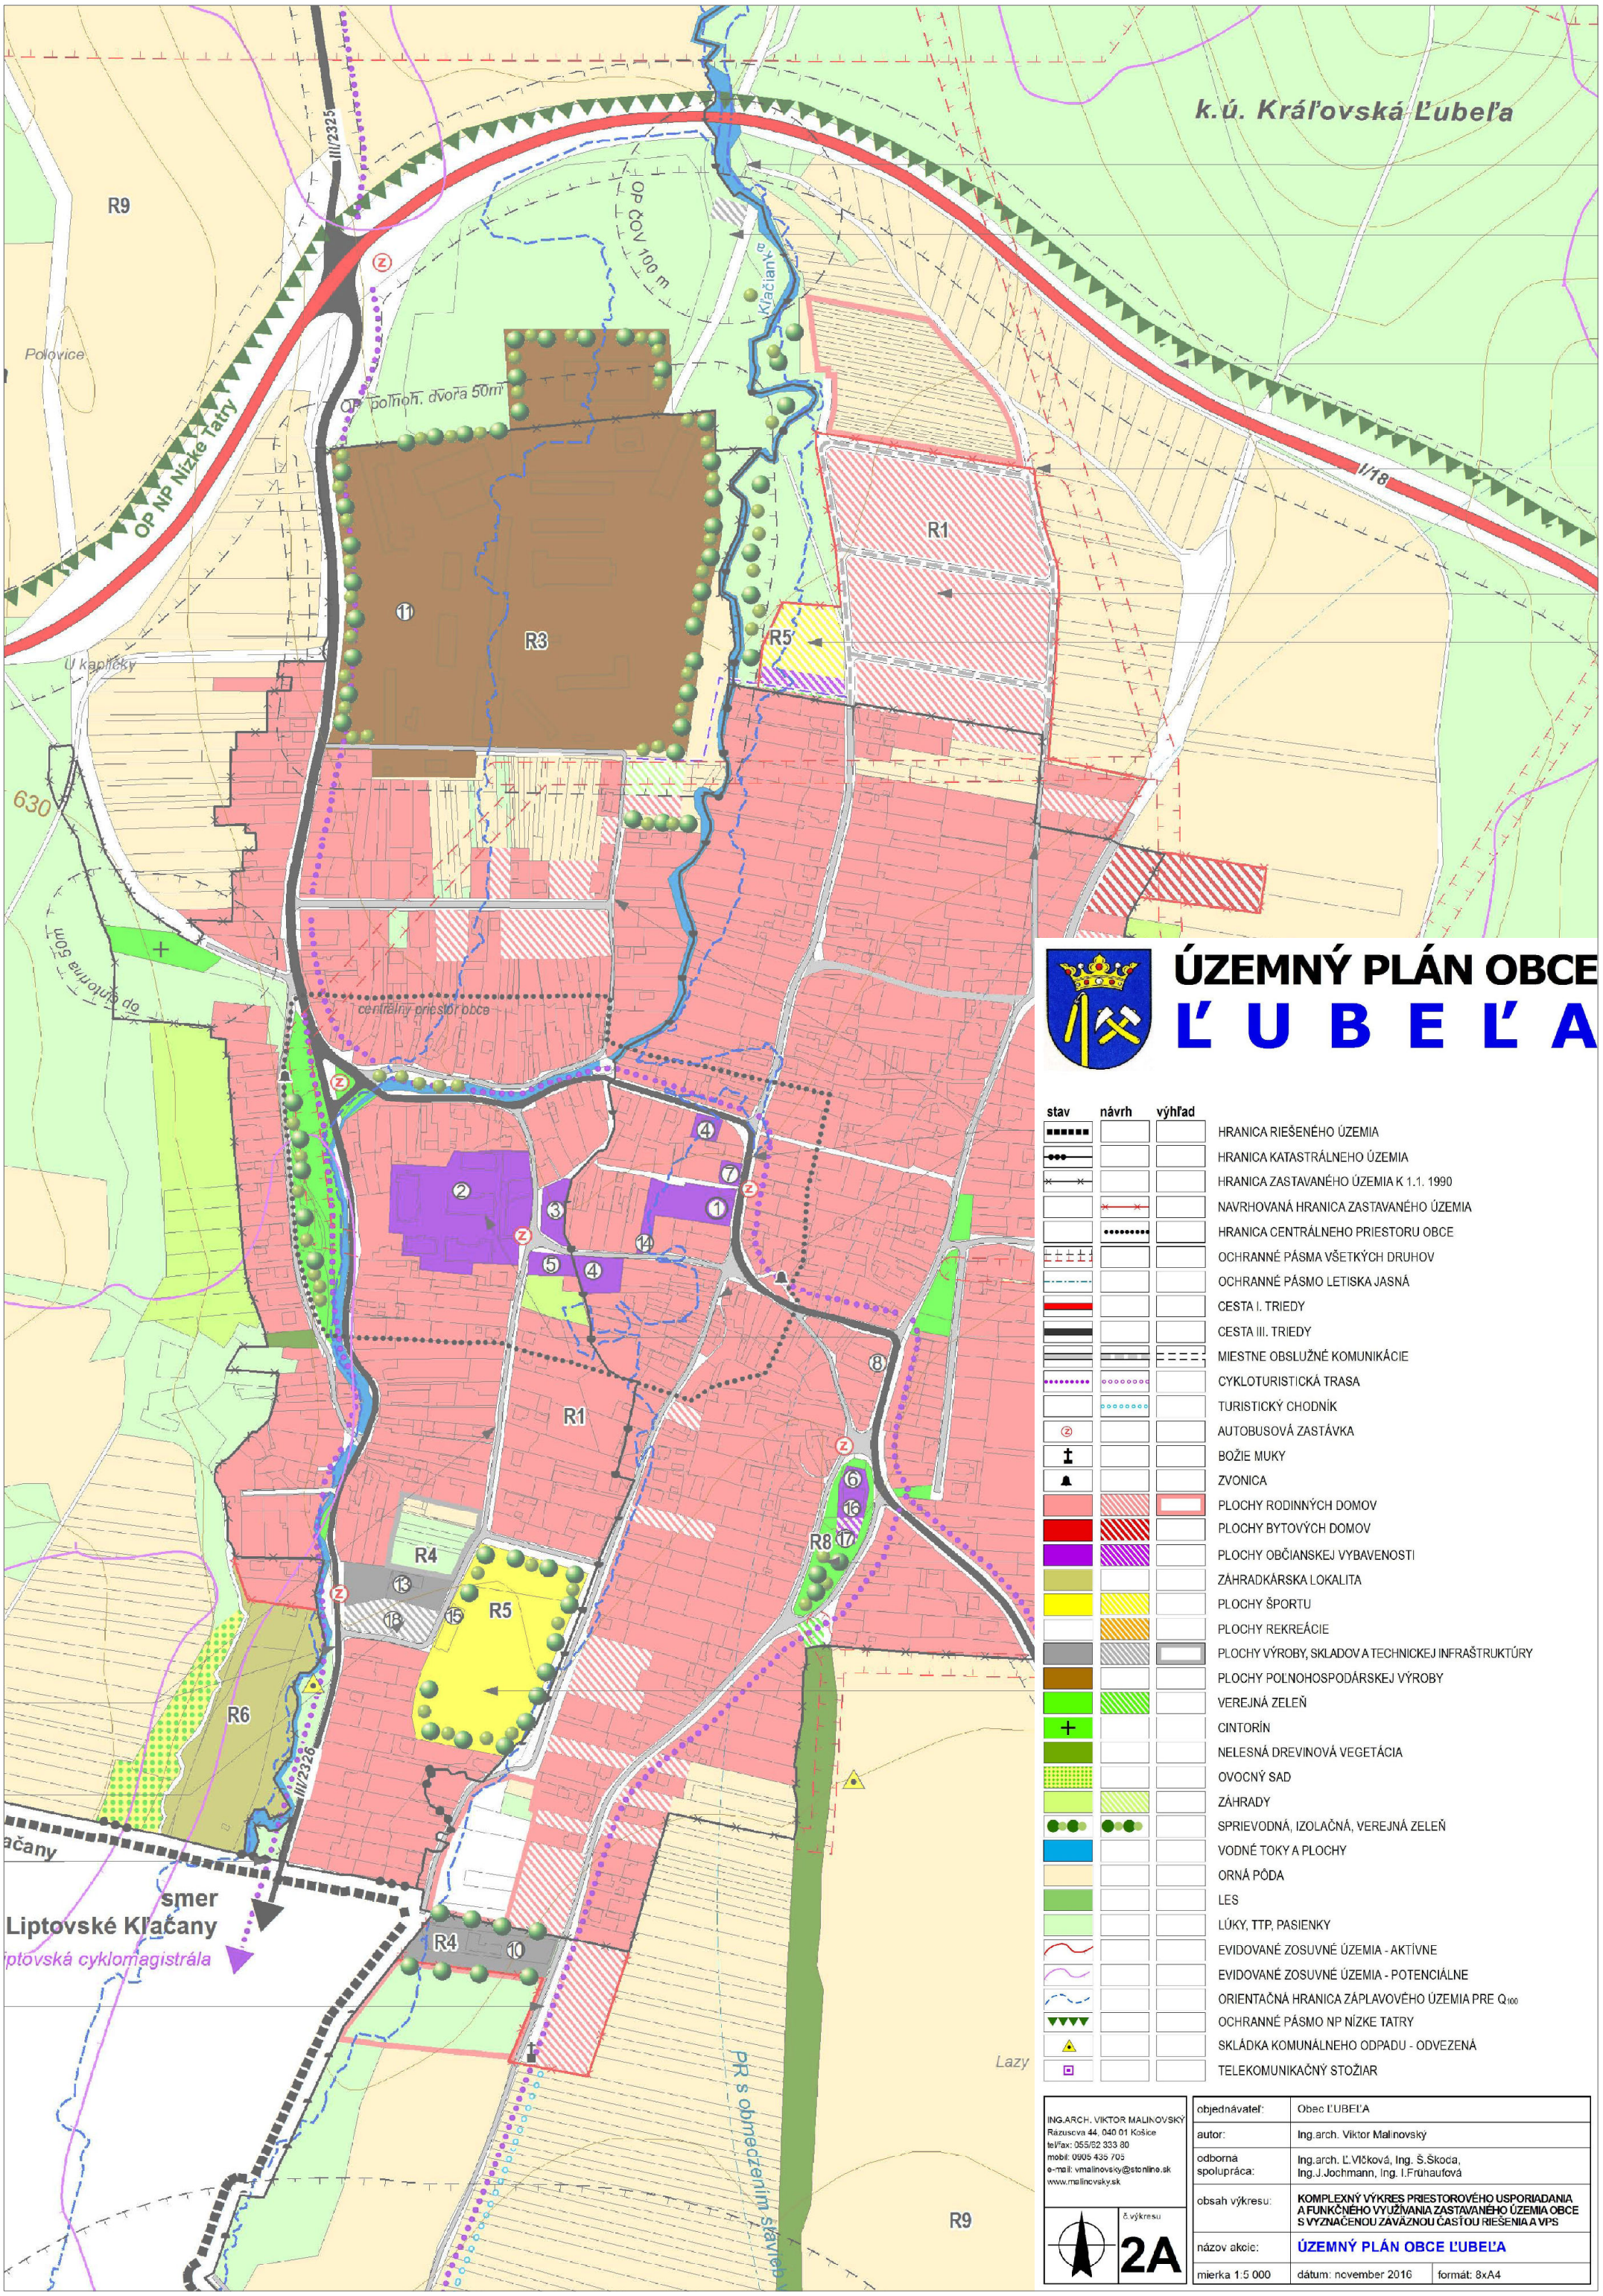

ÚZEMNÝ PLÁN OBCE
Ľ U B E Ľ A

stav	návrh	výhľad	
			HRANICA RIEŠENÉHO ÚZEMIA
			HRANICA KATASTRÁLNEHO ÚZEMIA
			HRANICA ZASTAVANÉHO ÚZEMIA K 1.1. 1990
			NAVRHOVANÁ HRANICA ZASTAVANÉHO ÚZEMIA
			HRANICA CENTRÁLNEHO PRIESTORU OBCE
			OCHRANNÉ PÁSMA VŠETKÝCH DRUHOV
			OCHRANNÉ PÁSMO LETISKA JASNÁ
			CESTA I. TRIEDY
			CESTA III. TRIEDY
			MIESTNE OBSLUŽNÉ KOMUNIKÁCIE
			CYKLOTURISTICKÁ TRASA
			TURISTICKÝ CHODNÍK
			AUTOBUSOVÁ ZASTÁVKA
			BOŽIE MUKY
			ZVONICA
			PLOCHY RODINNÝCH DOMOV
			PLOCHY BYTOVÝCH DOMOV
			PLOCHY OBČIANSKEJ VYBAVENOSTI
			ZÁHRADKÁRSKA LOKALITA
			PLOCHY ŠPORTU
			PLOCHY REKREÁCIE
			PLOCHY VÝROBY, SKLADOV A TECHNICKEJ INFRAŠTRUKTÚRY
			PLOCHY POĽNOHOSPODÁRSKEJ VÝROBY
			VEREJNÁ ZELEŇ
			CINTORÍN
			NELESNÁ DREVINOVÁ VEGETÁCIA
			OVOCNÝ SAD
			ZÁHRADY
			SPRIEVODNÁ, IZOLAČNÁ, VEREJNÁ ZELEŇ
			VODNÉ TOKY A PLOCHY
			ORNÁ PÔDA
			LES
			LÚKY, TTP, PASIENKY
			EVIDOVANÉ ZOSUVNÉ ÚZEMIA - AKTÍVNE
			EVIDOVANÉ ZOSUVNÉ ÚZEMIA - POTENCIÁLNE
			ORIENTAČNÁ HRANICA ZÁPLAVOVÉHO ÚZEMIA PRE Q_{100}
			OCHRANNÉ PÁSMO NP NÍZKE TATRY
			SKLÁDKA KOMUNÁLNEHO ODPADU - ODVEZENÁ
			TELEKOMUNIKAČNÝ STOŽIAR

ING.ARCH. VIKTOR MALINOVSKÝ
Rázusova 44, 040 01 Košice
tel/fax: 055/62 333 80
mobil: 0905 435 705
e-mail: vmalinovsky@stonline.sk
www.malinovsky.sk

č.výkresu **2A**

objednávateľ:	Obec ĽUBEĽA	
autor:	Ing.arch. Viktor Malinovský	
odborná spolupráca:	Ing.arch. Ľ.Vlčková, Ing. Š.Škoda, Ing.J.Jochmann, Ing. I.Frühaufová	
obsah výkresu:	KOMPLEXNÝ VÝKRES PRIESTOROVÉHO USPORIADANIA A FUNKČNÉHO VYUŽÍVANIA ZASTAVANÉHO ÚZEMIA OBCE S VYZNAČENOU ZÁVÄZNOU ČASŤOU RIEŠENIA A VPS	
názov akcie:	ÚZEMNÝ PLÁN OBCE ĽUBEĽA	
mierka 1:5 000	dátum: november 2016	formát: 8xA4