


ÚZEMNÝ PLÁN OBCE LUBEĽA

schéma záväzných častí riešenia a verejnoprospešných stavieb

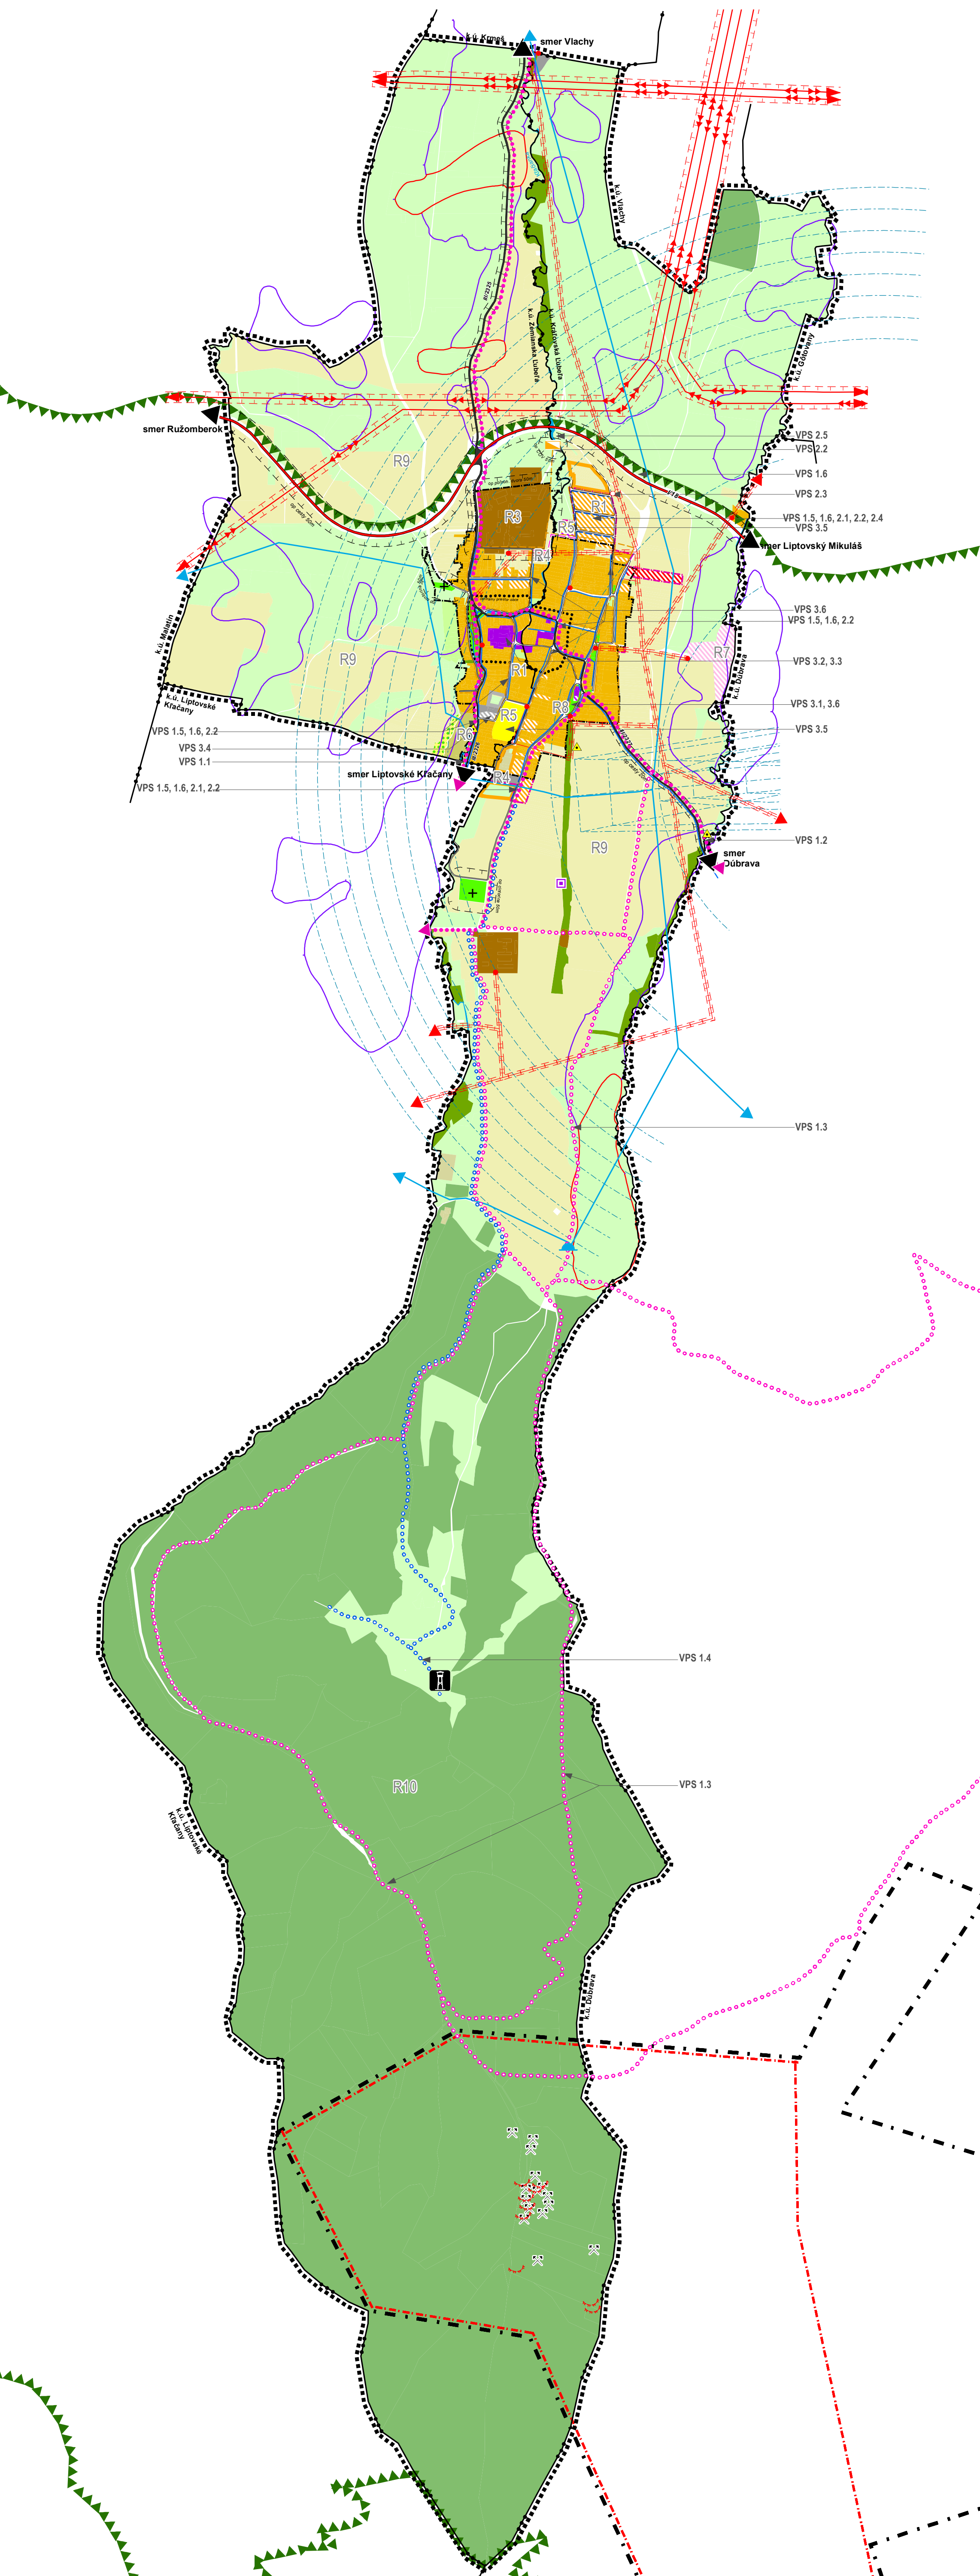

LEGENDA

stav	návrh	výhľad	
			HRANICA RIEŠENÉHO ÚZEMIA
			HRANICA KATASTRÁLNEHO ÚZEMIA
			HRANICA ZASTAVANÉHO ÚZEMIA K 1.1. 1990
			HRANICA CENTRÁLNEHO PRIESTORU OBCE
			OCHRANNÉ PÁSMA VŠETKÝCH DRUHOV
			OCHRANNÉ PÁSMA LETISKA JASNÁ
			CESTA I. TRIEDY
			CESTA III. TRIEDY
			MIESTNE OBSLUŽNÉ KOMUNIKÁCIE
			CYKLOTURISTICKÉ TRASY
			TURISTICKÝ CHODNÍK
			VZDUŠNÉ VEDENIE VN (22 KV)
			VZDUŠNÉ VEDENIE VVN (400 KV)
			TELEKOMUNIKAČNÝ STOŽIAR
			VODOJEM
			ČOV
			TRAFOSTANICA 22/0,4 KV
			VODOVODNÁ SIEŤ (DN150, DN100)
			PRÍRODNÉ VODOVODNÉ POTRUBIE
			KANALIZAČNÁ SIEŤ (DN 300)
			SKLÁDKA KOMUNÁLNEHO ODPADU - ODVEZENÁ
			PLOCHY RODINNÝCH DOMOV
			PLOCHY BYTOVÝCH DOMOV
			PLOCHY OBČIANSKEJ VYBAVENOSTI
			ZÁHRADKÁRSKA LOKALITA
			PLOCHY ŠPORTU
			PLOCHY REKREÁCIE
			PLOCHY VÝROBY, SKLADOVATECH. INFRAŠTRUKTÚRY
			PLOCHY POĽNOHOSPODÁRSKEJ VÝROBY
			VEREJNÁ ZELEŇ
			CINTORÍN
			NELESNÁ DREVINOVÁ VEGETÁCIA
			OVOČNÝ SAD
			ZÁHRADY
			VODNÉ TOKY A PLOCHY
			ORNÁ PÔDA
			LES
			LÚKY, TTP, PASIENKY
			OCHRANNÉ PÁSMA NP NÍZKE TATRY
			DOBÝVACÍ PRIESTOR
			CHRÁNENÉ LOŽISKOVÉ ÚZEMIE
			VÝHLIADKOVÉ MIESTO

ZOZNAM VEREJNOPROSPEŠNÝCH STAVIEB

VPS 1. STAVBY DOPRAVY

- 1.1 CYKLOTRASA A PEŠÍ CHODNÍK DO LIPTOVSKÝCH KĽAČIAN
- 1.2 CYKLOTRASA A PEŠÍ CHODNÍK DO DÚBRAVY
- 1.3 MIESTNE CYKLOTRASY
- 1.4 TURISTICKÝ CHODNÍK S VÝHLIADKOVÝM MIESTOM
- 1.5 VYBUDOVANIE A REKONŠTRUKCIA SIEŤE OBSLUŽNÝCH A PRÍSTUP. KOMUNIKÁCIÍ
- 1.6 SIEŤ VEREJNÝCH PEŠÍCH KOMUNIKÁCIÍ

VPS 2. STAVBY TECHNICKEJ INFRAŠTRUKTÚRY

- 2.1 ROZŠÍRENIE VODOJEMU A ROZŠÍRENIE SPOTREBNEJ VODOVODNEJ SIEŤE
- 2.2 VYBUDOVANIE SPLAŠKOVEJ KANALIZÁCIE V OBCI A ČOV
- 2.3 TRAFOSTANICA 22/0,4 KV
- 2.4 TELEKOMUNIKAČNÁ SIEŤ
- 2.5 PROTIPOVODŇOVÉ OPATRENIA NA VODNÝCH TOKOCH

VPS 3. STAVBY OBČIANSKEJ VYBAVENOSTI

- 3.1 REKONŠTRUKCIA A PRÍSTAVBA ZDRAVOTNÉHO STREDISKA, SOCIÁLNE SLUŽBY
- 3.2 REKONŠTRUKCIA KULTÚRNEHO DOMU
- 3.3 PRÍSTAVBA HASIČSKEJ ZBROJNICE
- 3.4 ZBERNÝ DVOR
- 3.5 ŠPORTOVÉ IHRISKÁ
- 3.6 REKONŠTRUKCIA VEREJNEJ ZELENE

ZOZNAM REGULATÍVOV FUNKČNÝCH PLOCH

- R1 PLOCHY BÝVANIA
- R2 PLOCHY OBČIANSKEJ VYBAVENOSTI
- R3 PLOCHY POĽNOHOSPODÁRSKEJ VÝROBY
- R4 PLOCHY PRIEMYSELNEJ VÝROBY A SKLADOV
- R5 PLOCHY ŠPORTOVÉ
- R6 PLOCHY ZÁHRAD A ZÁHRADKÁRSKÝCH LOKALÍT
- R7 PLOCHY REKREÁCIE A CR
- R8 PLOCHY VEREJNEJ ZELENE
- R9 PLOCHY POĽNOHOSPODÁRSKEJ KRAJINY
- R10 PLOCHY LESNEJ KRAJINY